


LOCAL COMERCIAL
 SUP CONSTRUIDA TOTAL
 EN PLANTA BAJA: 195.90 m2

PLANTA BAJA

ENTREPLANTA

AVDA. GUIPUZCOA

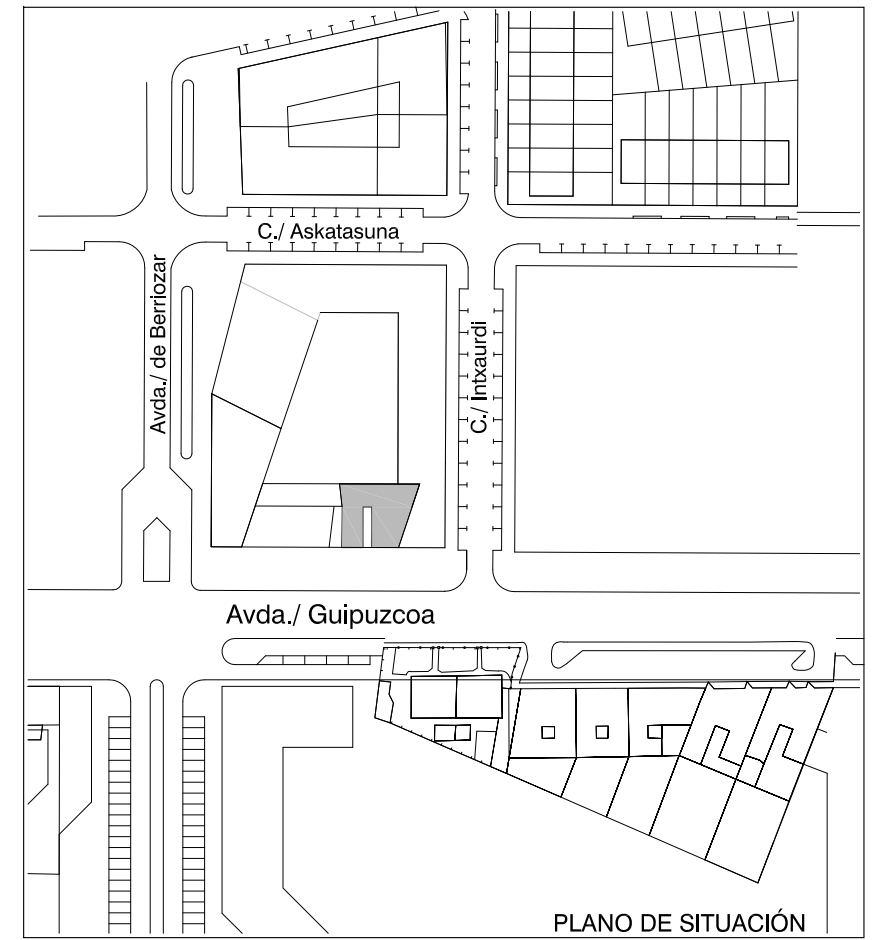

PLANO DE SITUACIÓN

PLANO DE: **LOCAL COMERCIAL**
 AVDA. GUIPUZCOA nº45 BERRIOZAR (NAVARRA)

ESCALA: 1/100

NORTE:

ABAIGAR PROMOCIONES S.L.

AVDA. SANCHO EL FUERTE, 21 ESC. IZDA. 1º A. 31007 PAMPLONA
 TFNO.: 948 26 57 11. FAX: 948 17 36 05

