


PARCELA 1  
Superficie de parcela: 606,38 m2.  
Superficie útil nave: 312,18 m2.  
Superficie construida nave: 322,52 m2.  
Superficie urbanización: 283,86 m2.

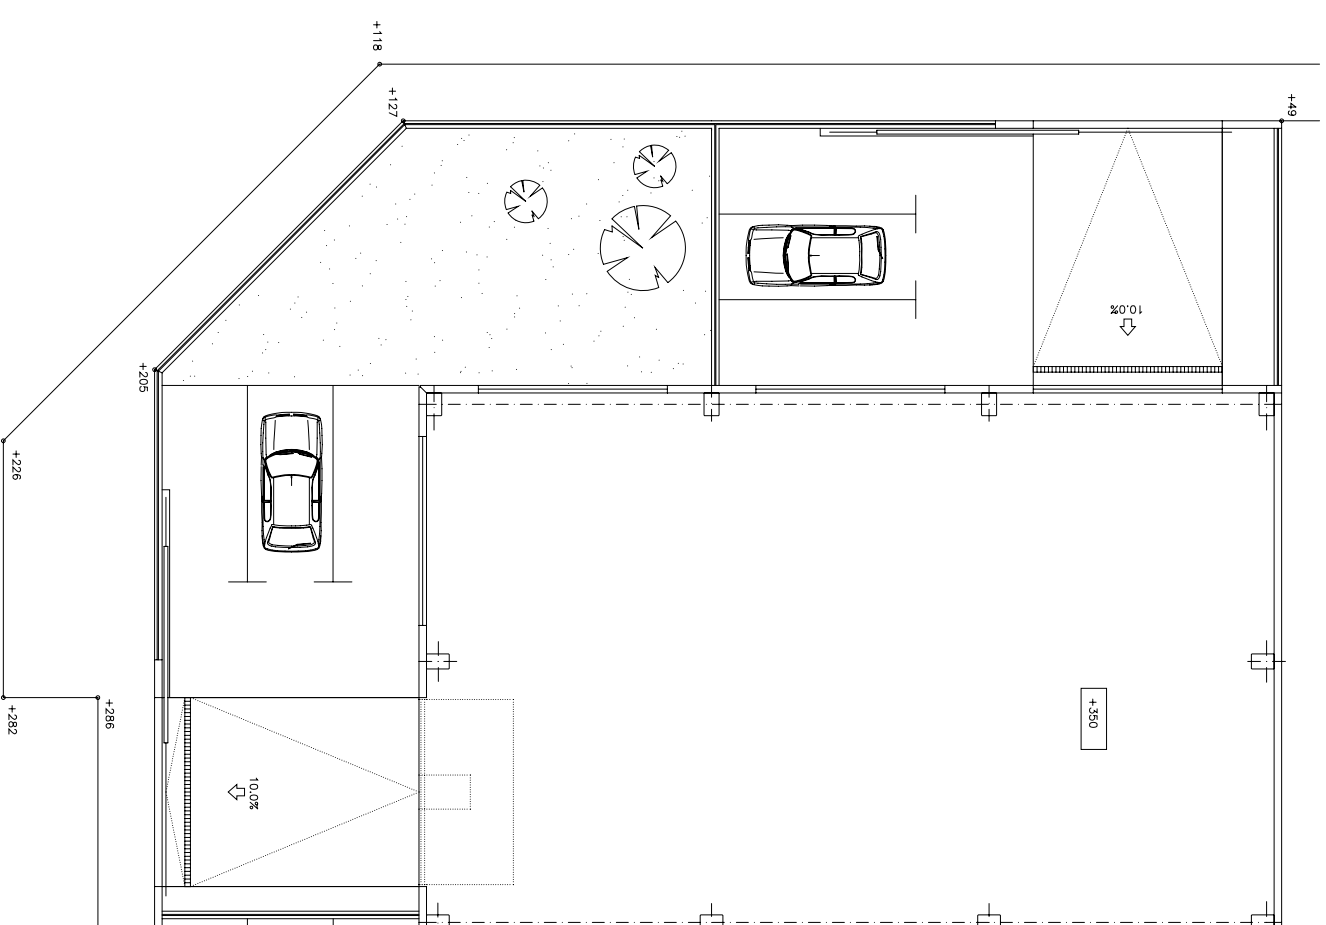

NORTE



5 NAVES EN LA PARCELA S.10.1.  
POLIGONO INDUSTRIAL ARETA SUR.  
HUARTE-PAMPLONA.

ESCALA: 1/200