


PARCELA 2
Superficie de parcela: 410,03 m².
Superficie útil nave: 306,26 m².
Superficie construida nave: 313,36 m².

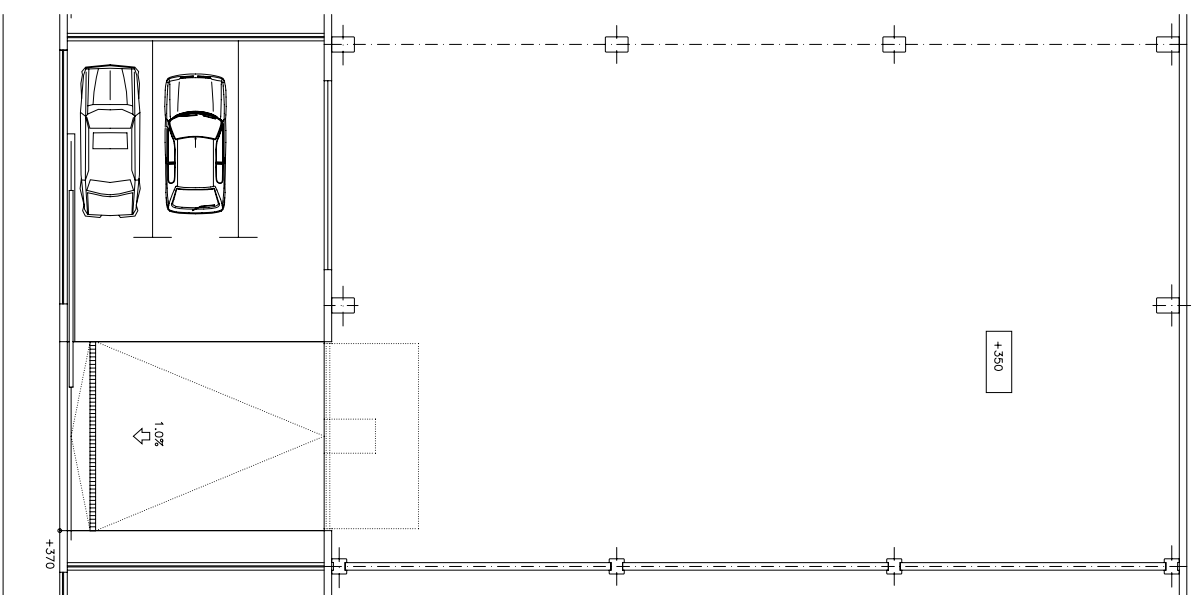

NORTE



5 NAVES EN LA PARCELA S.10.1.
POLIGONO INDUSTRIAL ARETA SUR.
HUARTE-PAMPLONA.

ESCALA: 1/200