


PORTAL 1. PLANTA 1ª A 5ª. LETRA C. TIPO E

VIVIENDA TIPO	E
SALÓN	21,89 m <sup>2</sup>
COCINA	9,12 m <sup>2</sup>
PASO	2,68 m <sup>2</sup>
DORMITORIO 1	11,44 m <sup>2</sup>
DORMITORIO 2	10,76 m <sup>2</sup>
BAÑO 1	3,60 m <sup>2</sup>
BAÑO 2	3,47 m <sup>2</sup>
<b>TOTAL SUP. ÚTIL INTERIOR</b>	<b>62,96 m<sup>2</sup></b>
TERRAZA COMPUTABLE (50%)	5,37 m <sup>2</sup> (*)
<b>TOTAL SUP. ÚTIL VIVIENDA</b>	<b>68,33 m<sup>2</sup></b>

escala:



FECHA: 14 NOVIEMBRE 2011

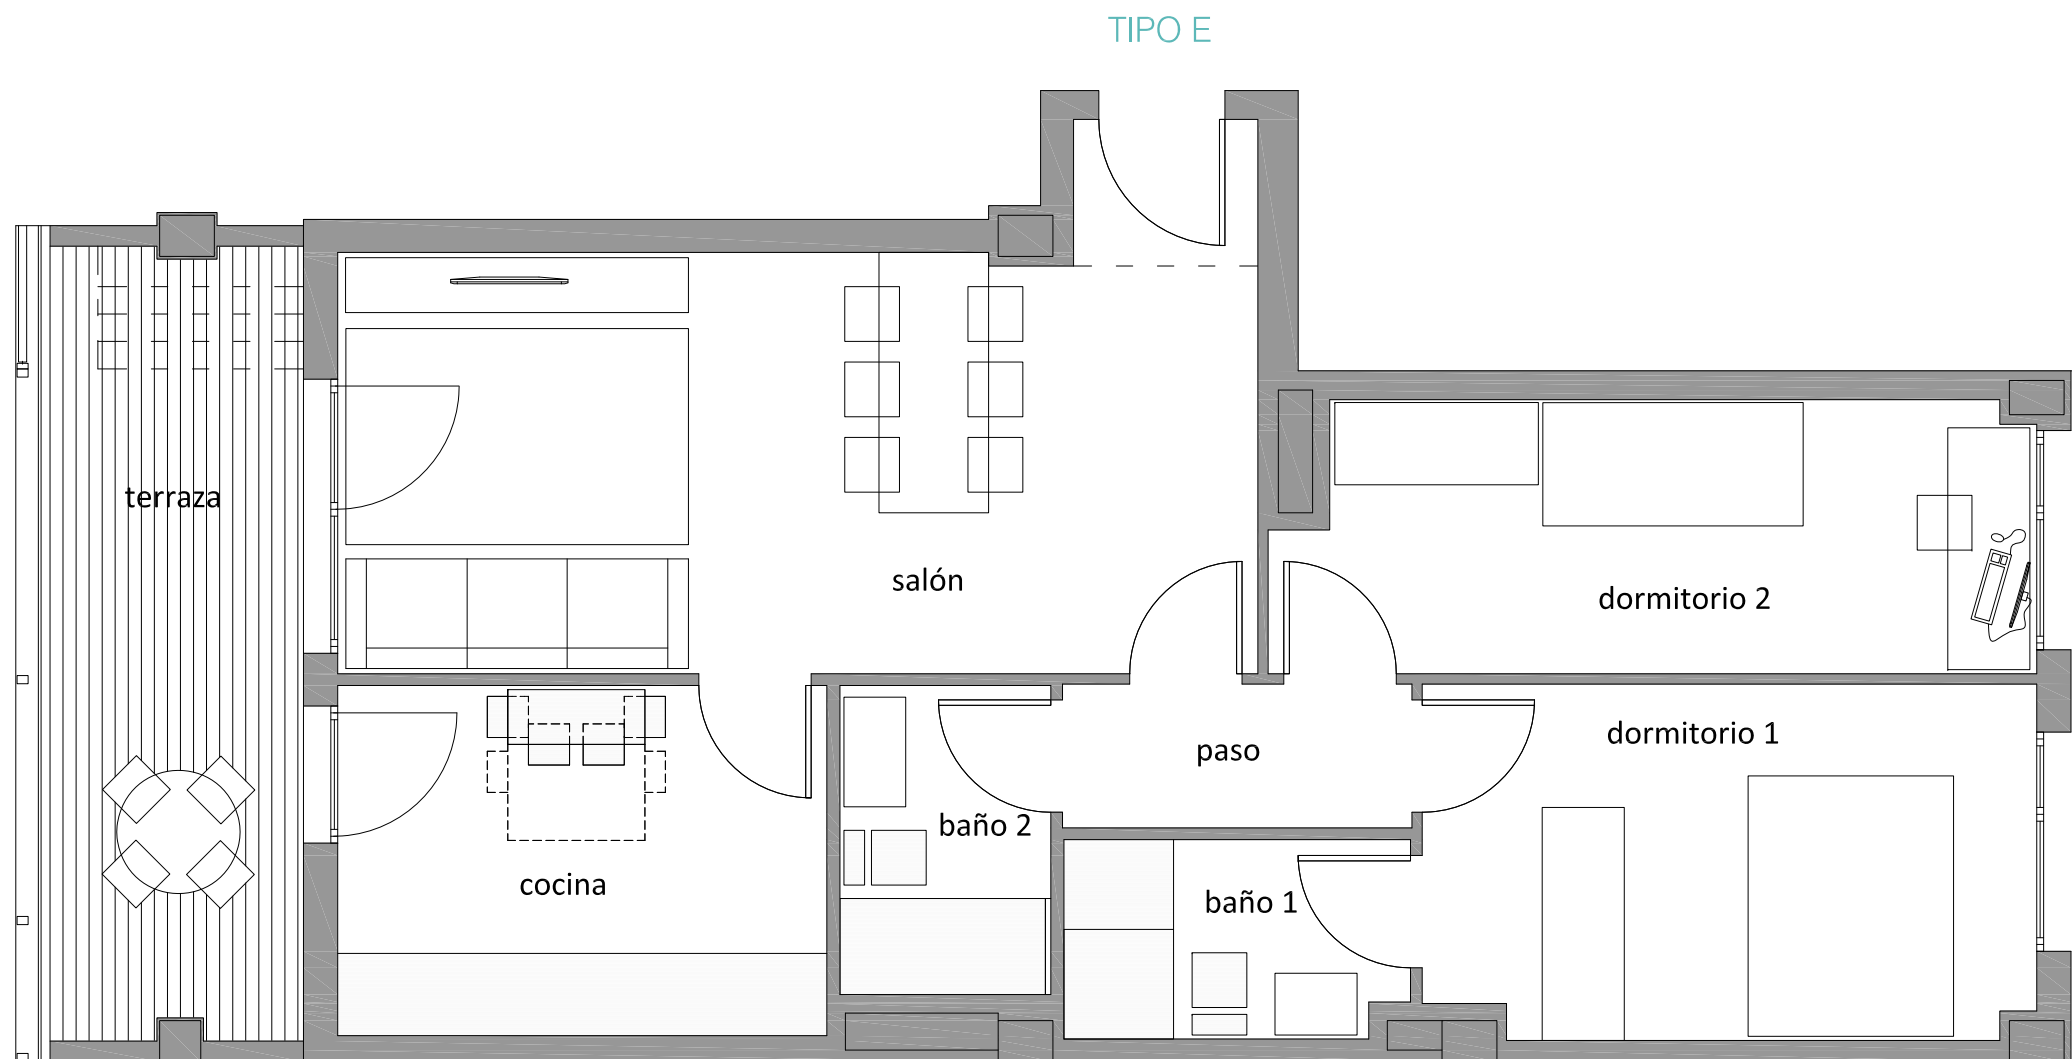

La presente información y documentación gráfica son orientativas, y están sujetas a modificaciones derivadas del proyecto técnico y de su ejecución. Las viviendas se entregarán conforme a las calidades especificadas, salvo que, por razones técnicas, sean modificadas por la dirección facultativa de las obras, sin que ello signifique merma de calidad.