


local comercial B
superficie construida= 206.13 m²

* previsión para ventilación de extracción de aire del local (a cubierta)

Local dotado con conducto calorifugado hasta cubierta para extraccion de humos.

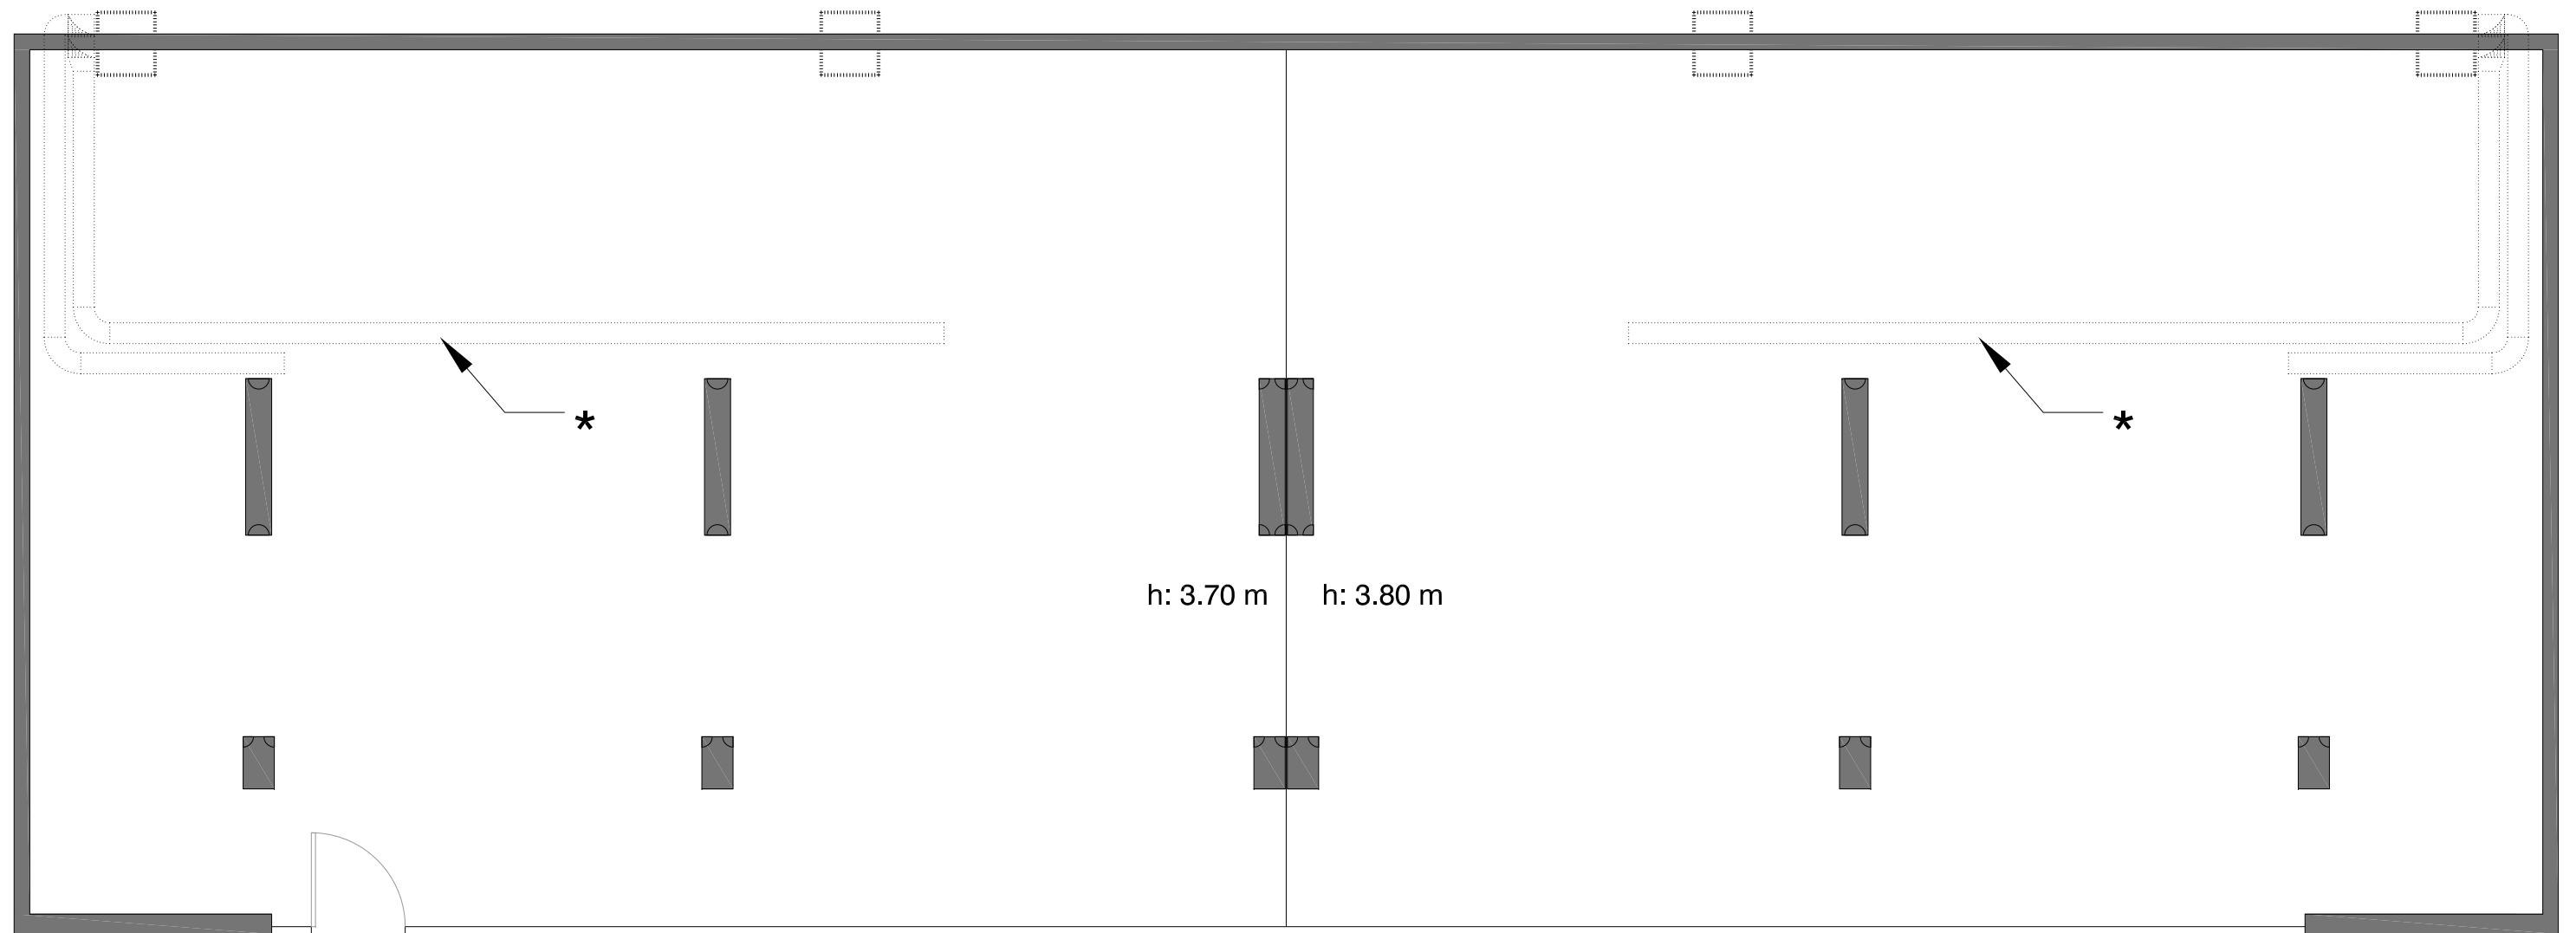

LOCAL COMERCIAL B
PASEO DE LA ILIADA 25, BAJO.
VITORIA-GASTEIZ

fecha:marzo 2014

escala gráfica

