


local comercial C
superficie construida = 179.55 m²

* previsión para ventilación de extracción de aire del local (a cubierta)

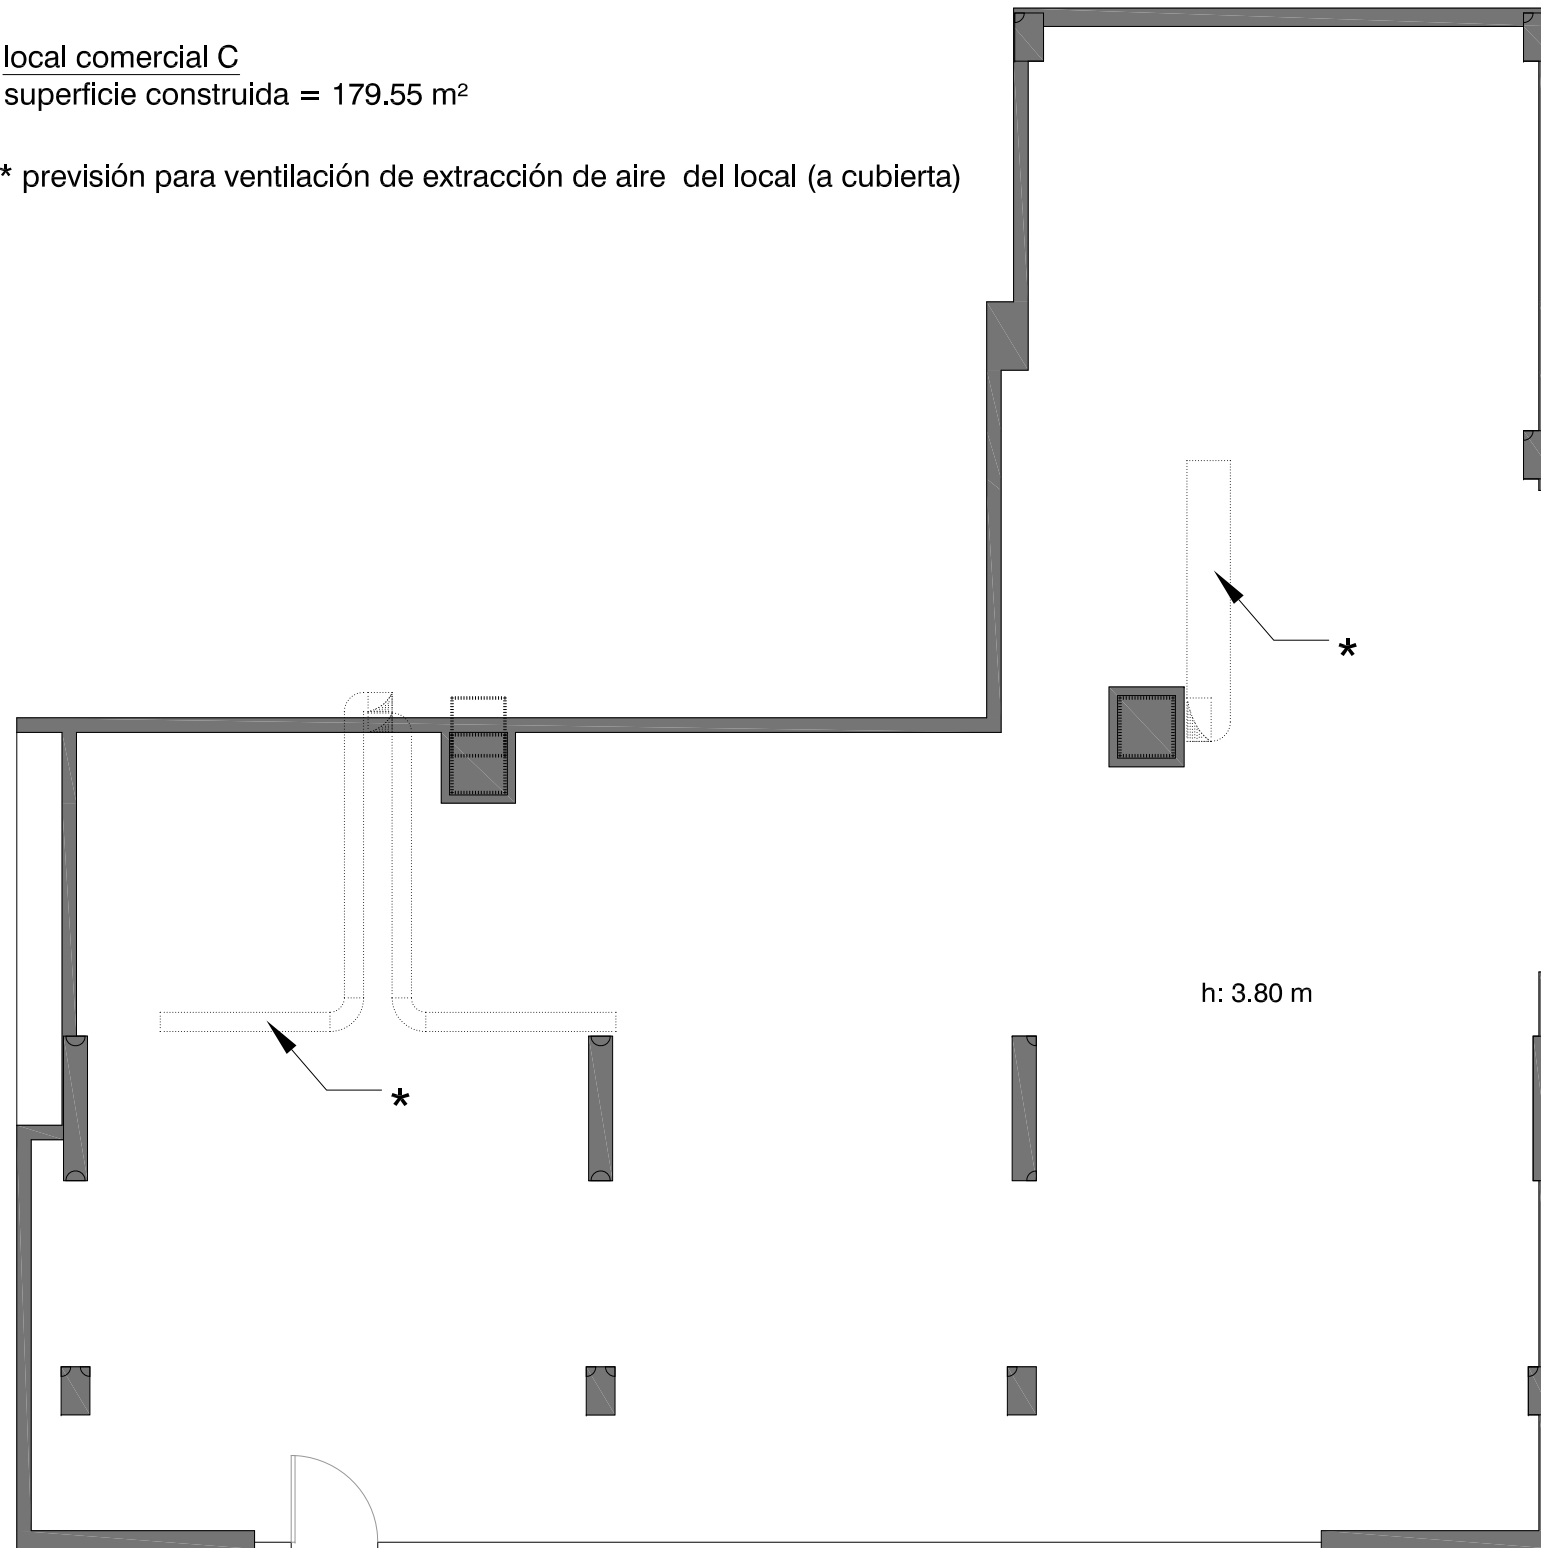

LOCAL COMERCIAL C
PASEO DE LA ILIADA 25, BAJO.
VITORIA-GASTEIZ

fecha:marzo 2014

escala gráfica

