



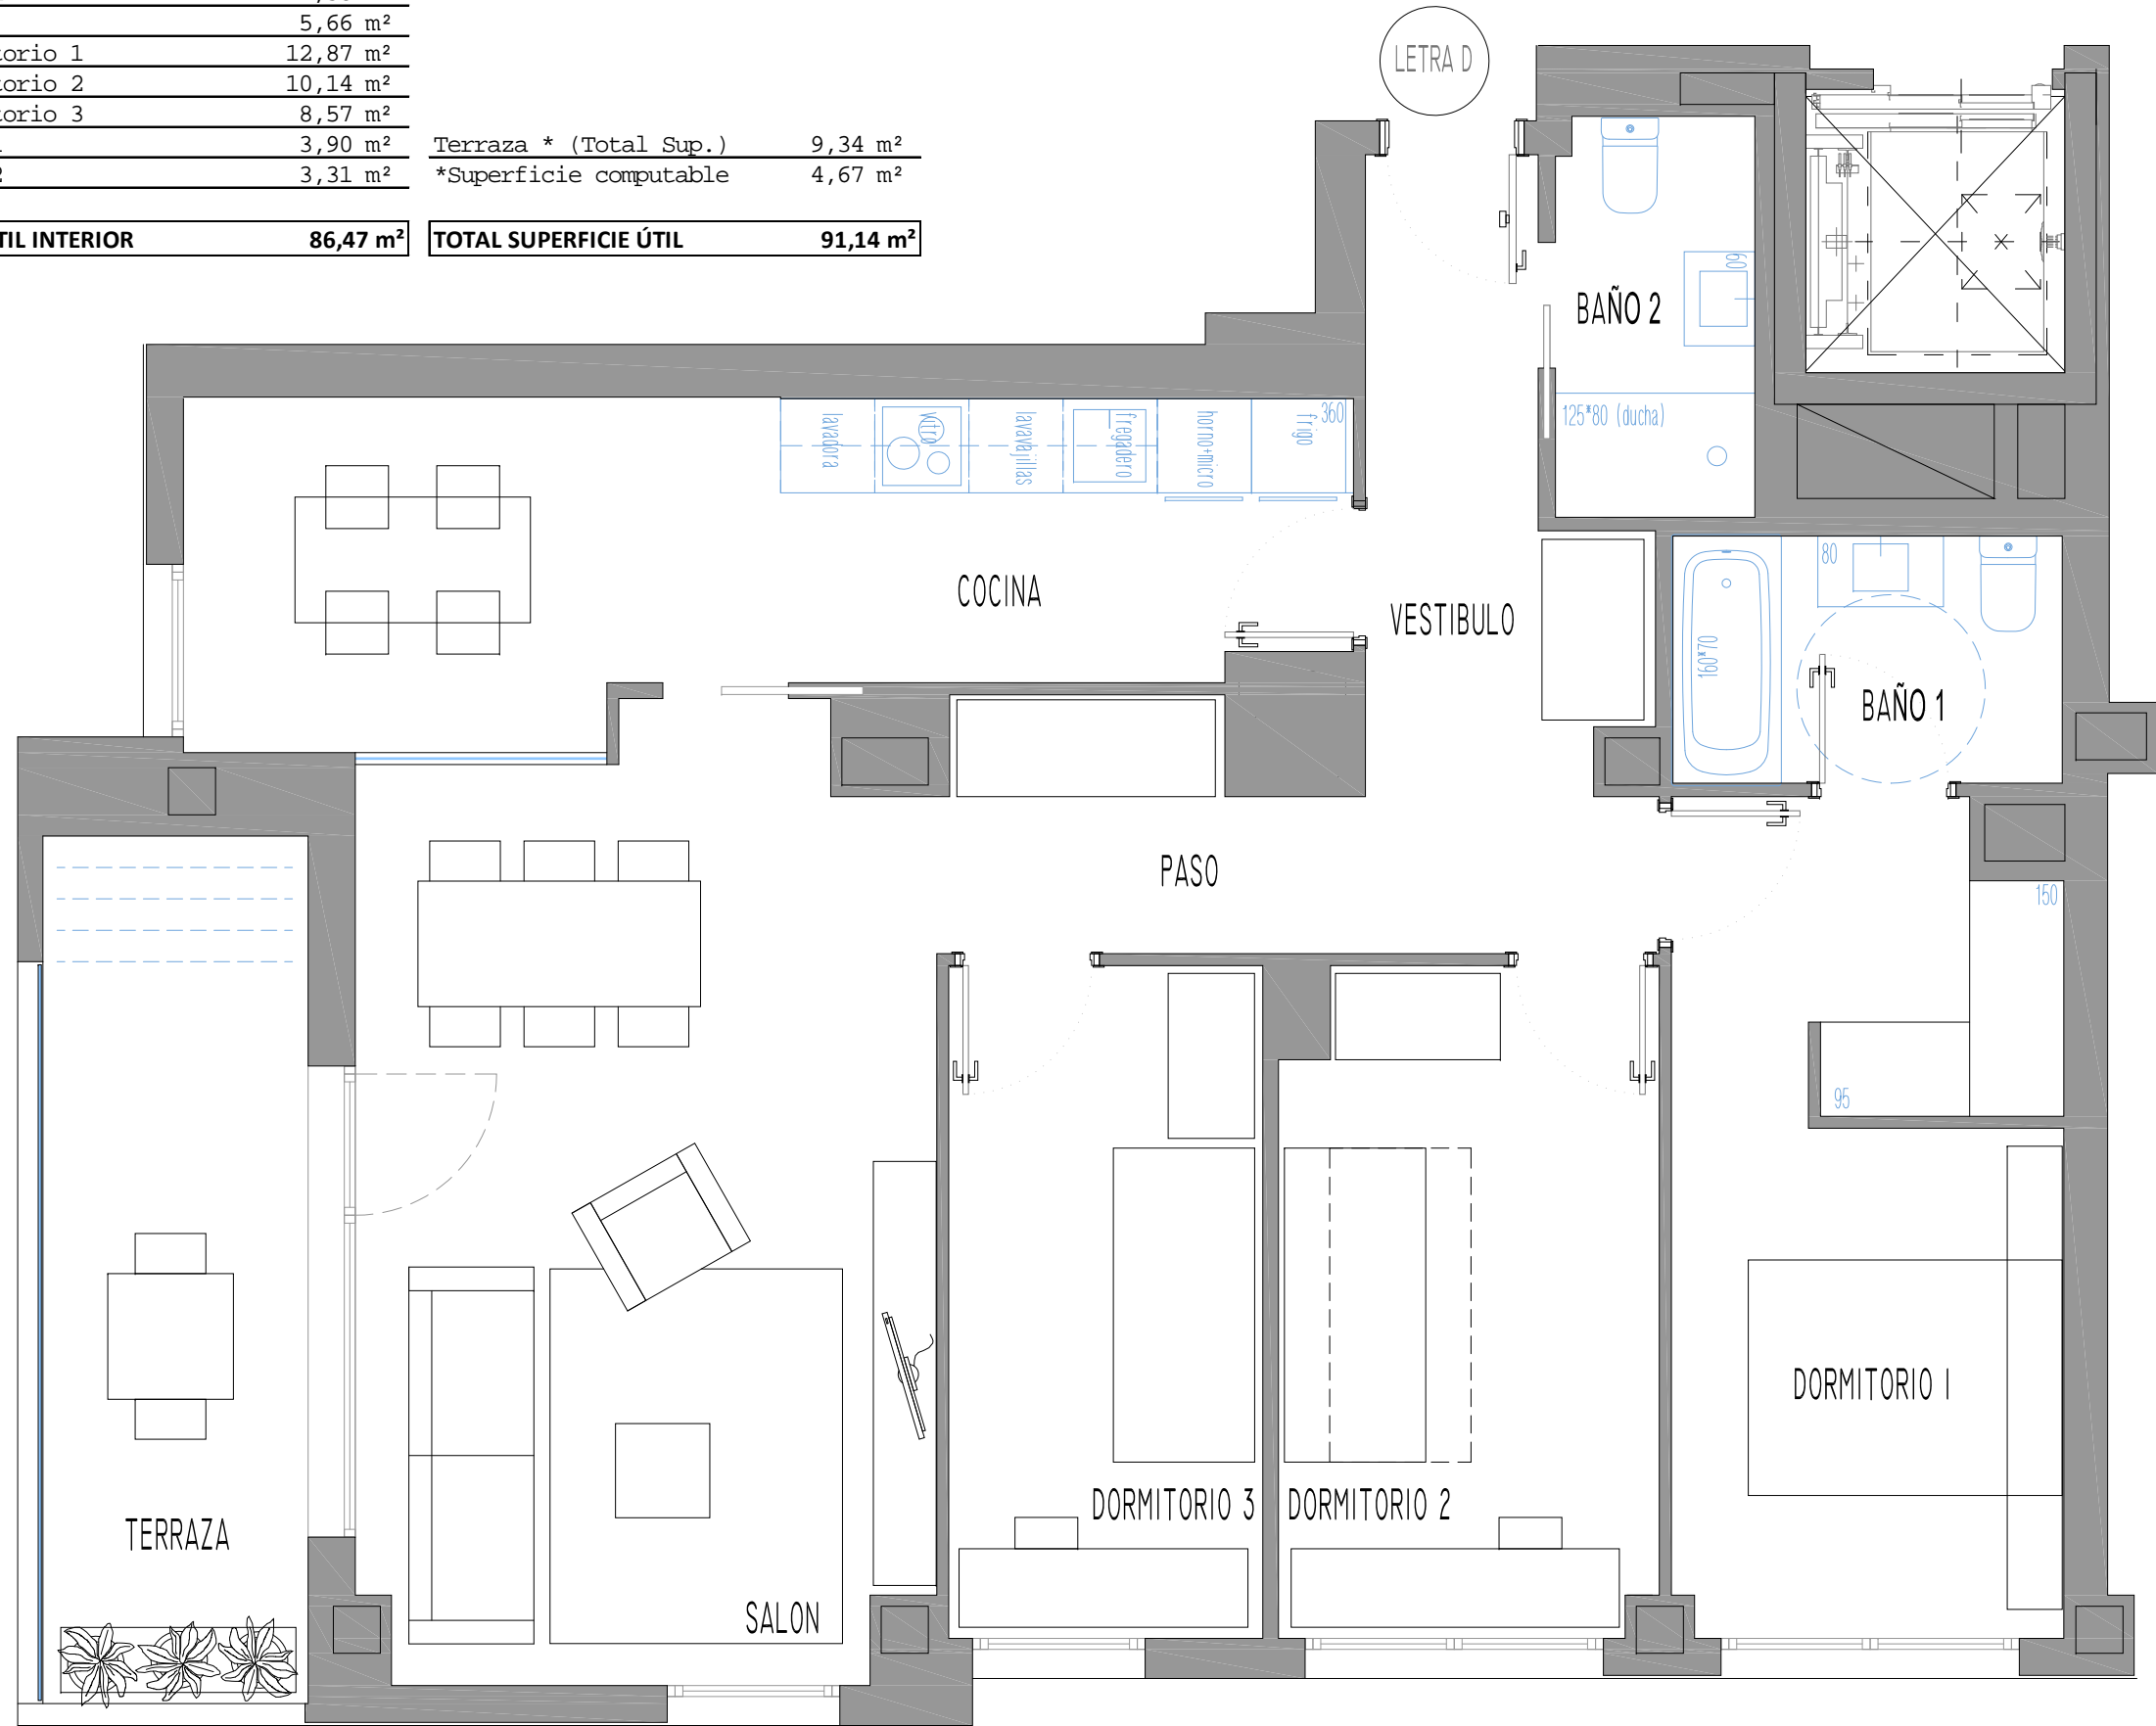

PORTAL 1-PL. 2º A 7º -LETRA D.		TIPO 4V	3D
Vestíbulo	5,59 m ²		
Salón	21,85 m ²		
Cocina	14,58 m ²		
Paso	5,66 m ²		
Dormitorio 1	12,87 m ²		
Dormitorio 2	10,14 m ²		
Dormitorio 3	8,57 m ²		
Baño 1	3,90 m ²	Terraza * (Total Sup.)	9,34 m ²
Baño 2	3,31 m ²	*Superficie computable	4,67 m ²
SUP. ÚTIL INTERIOR	86,47 m²	TOTAL SUPERFICIE ÚTIL	91,14 m²

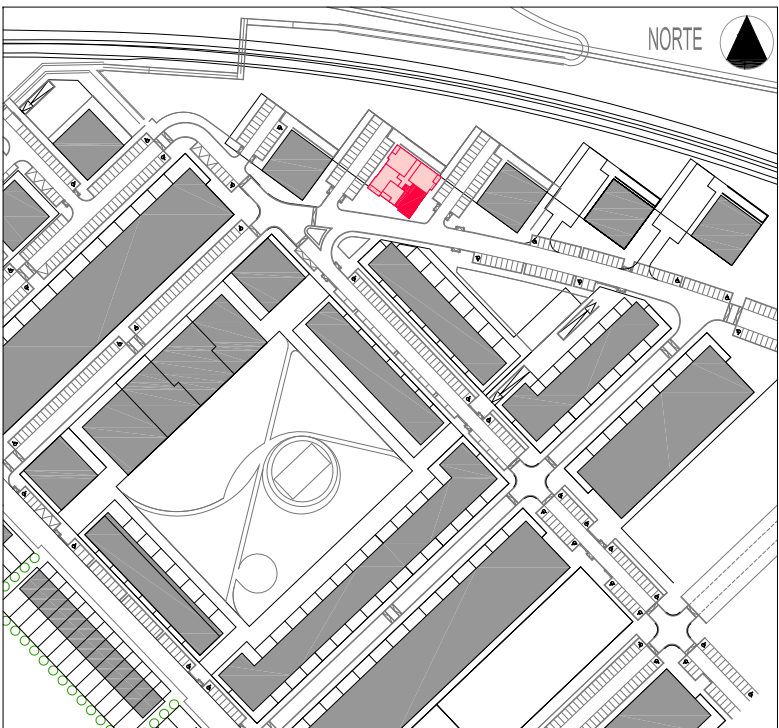

La presente información y documentación gráfica son orientativas, y están sujetas a modificaciones derivadas del proyecto técnico y de su ejecución. Las viviendas se entregarán conforme a las calidades especificadas, salvo que, por razones técnicas, sean modificadas por la dirección facultativa de las obras, sin que ello signifique merma de calidad.
 (*)Terrazas y tendederos computables en escrituras (50% de la total). Las cotas y medidas representadas, pueden sufrir modificaciones derivadas del replanteo y de la ejecución de la obra.

FECHA: 04/04/2019
 ESCALA GRÁFICA:
 0 1 2 3M

