

PORTAL 3-PL. 1º -LETRA B.

TIPO 6

3D

Vestíbulo	5,45 m ²
Salón	26,58 m ²
Cocina	10,39 m ²
Paso	4,56 m ²
Dormitorio 1	14,86 m ²
Dormitorio 2	10,18 m ²
Dormitorio 3	10,31 m ²
Baño 1	4,43 m ²
Baño 2	4,50 m ²


Terraza 1 (Total Sup.)	23,50 m ²
Terraza 2 (Total Sup.)	48,65 m ²
*Superficie computable	36,08 m ²

SUP. ÚTIL INTERIOR 91,26 m²


TOTAL SUPERFICIE ÚTIL 127,34 m²



La presente información y documentación gráfica son orientativas, y están sujetas a modificaciones derivadas del proyecto técnico y de su ejecución. Las viviendas se entregarán conforme a las calidades especificadas, salvo que, por razones técnicas, sean modificadas por la dirección facultativa de las obras, sin que ello signifique merma de calidad.
 (*)Superficie de terrazas y tendederos computables en escrituras. La superficie a computar será del 50% de la terraza.

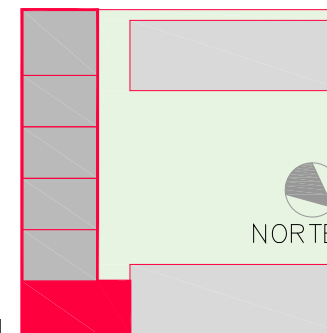

FECHA: 22 Mayo 2019
 escala gráfica:
 0 1 2 3m

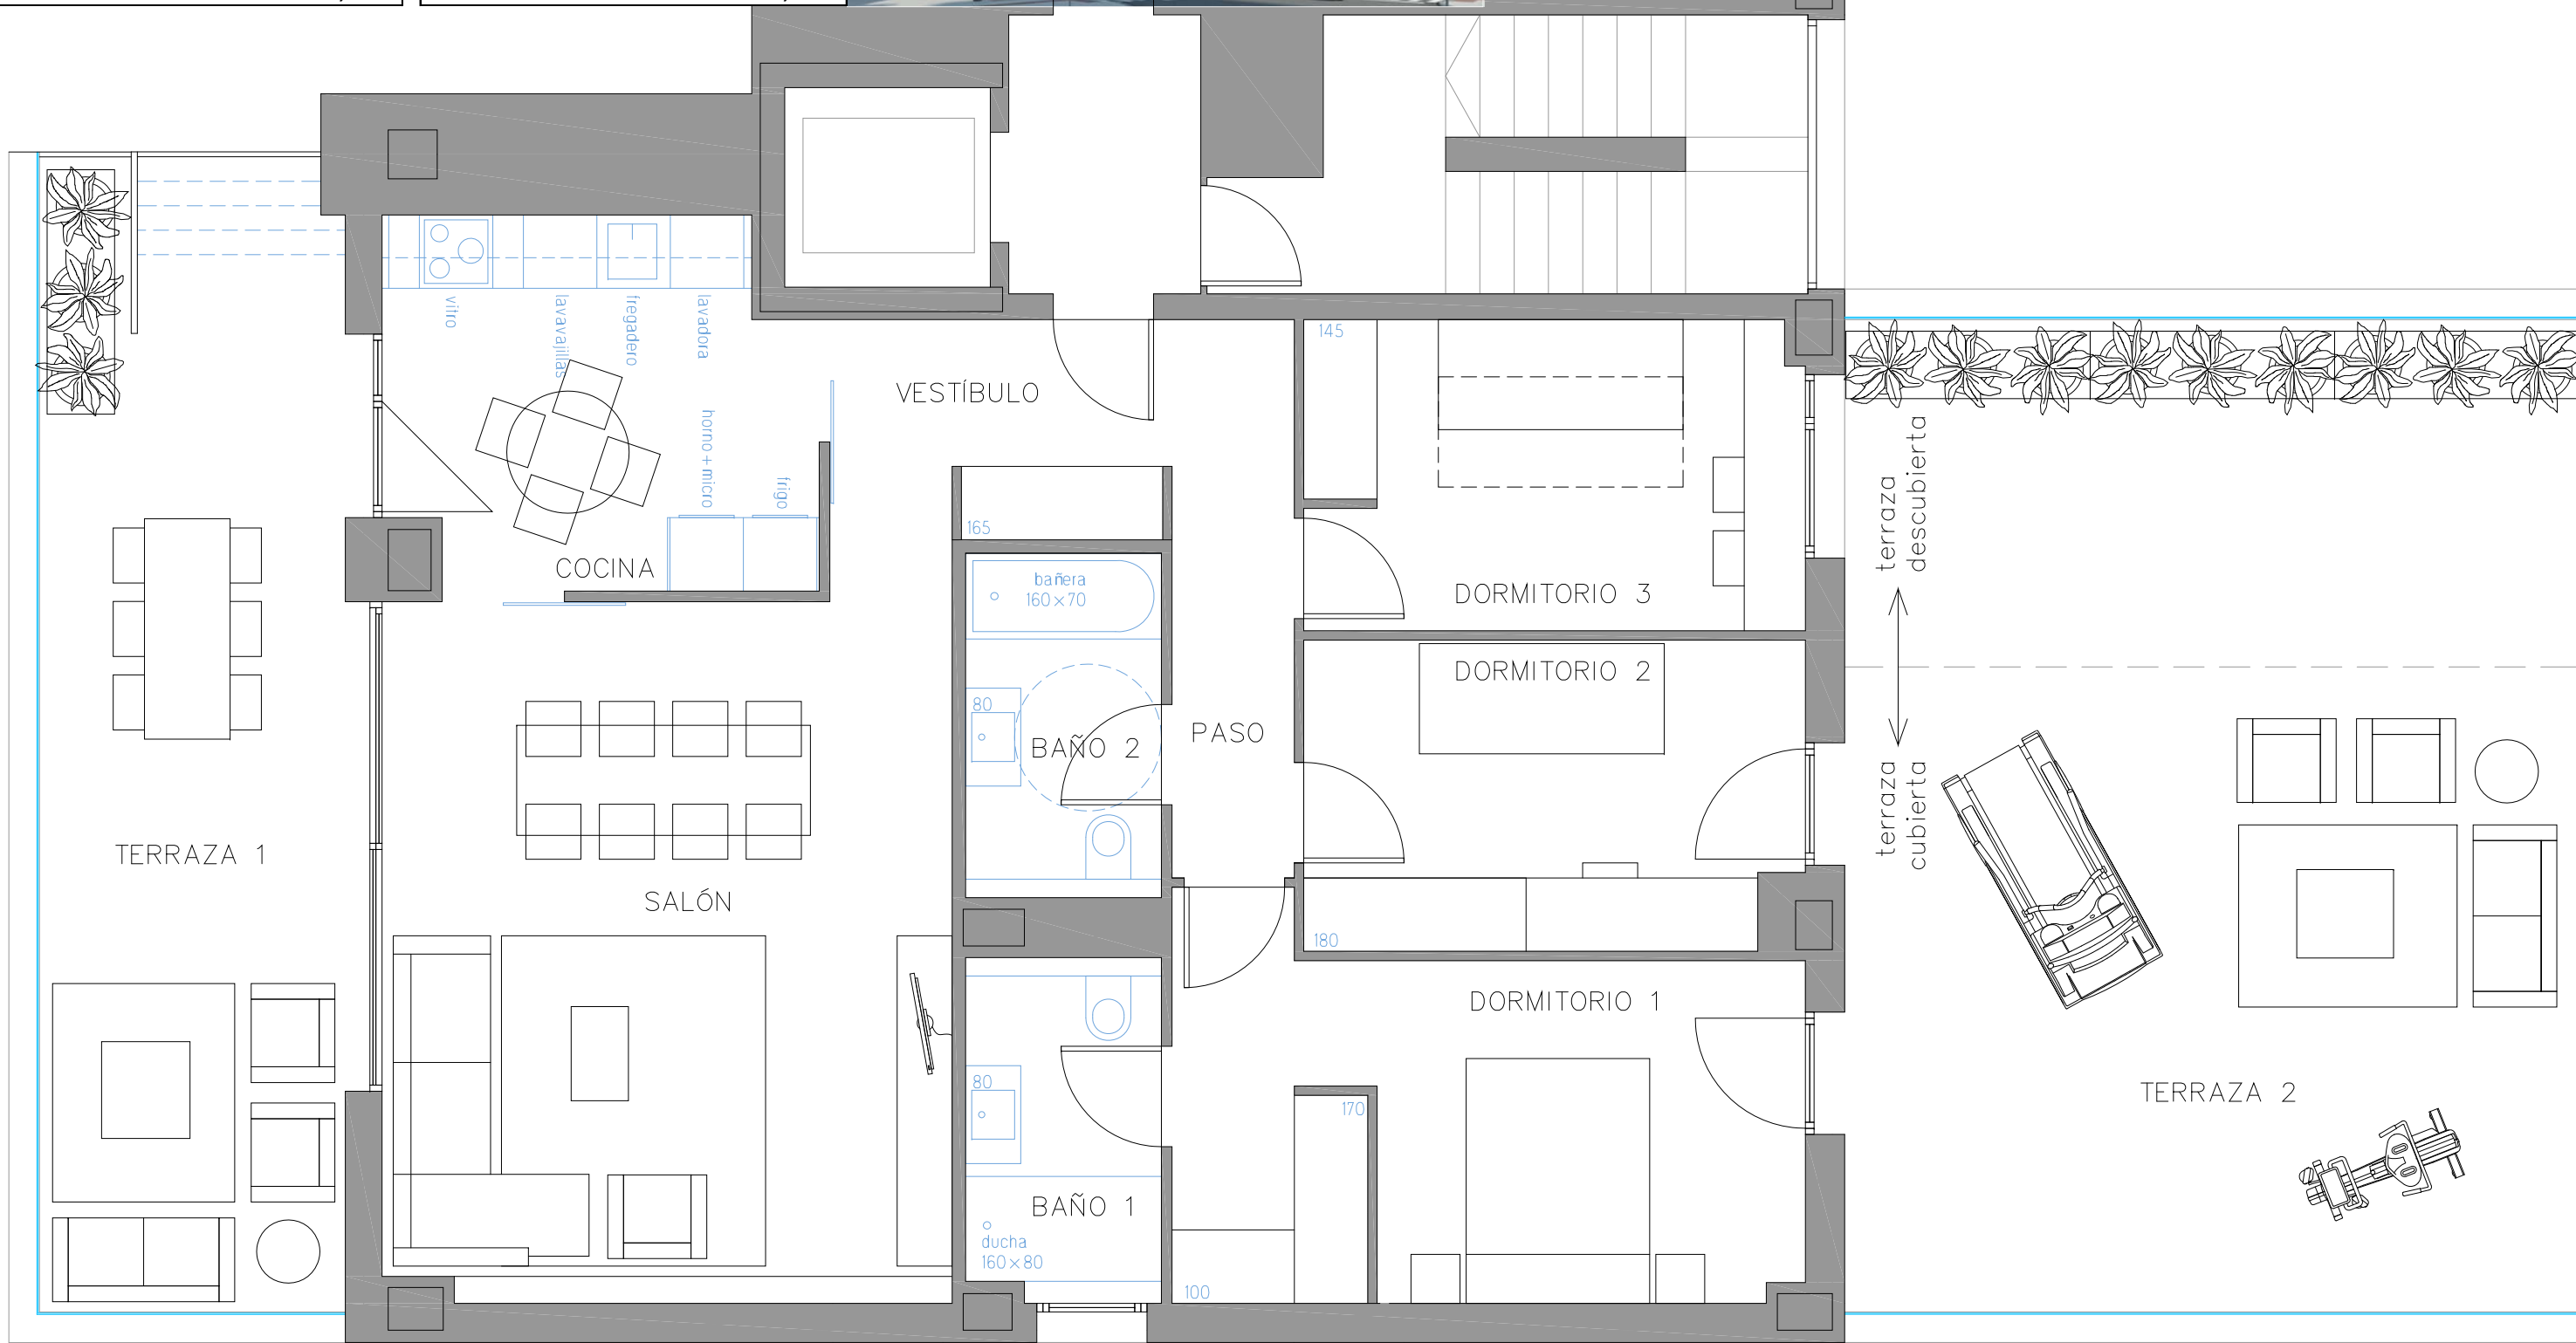

Financia:
LABORAL
 kutxa

Promueve:
ISGA Inmuebles s.a.

ABAIGAR