

TIPO 3 (PARCELA 13)

**SUPERFICIES ÚTILES** 5 DORMITORIO

PLANTA BAJA . superficies interiores	
Vestíbulo	7,79 m <sup>2</sup>
Salón	25,28 m <sup>2</sup>
Cocina	13,65 m <sup>2</sup>
Dormitorio 5	10,82 m <sup>2</sup>
Baño 3	3,64 m <sup>2</sup>
Zona de servicio	8,05 m <sup>2</sup>
Cuarto técnico	5,03 m <sup>2</sup>
Escalera	4,20 m <sup>2</sup>

**SUP. ÚTIL INTERIOR BAJA** **78,46 m<sup>2</sup>**

PLANTA 1º . superficies interiores	
Dormitorio 1	17,27 m <sup>2</sup>
Dormitorio 2	13,43 m <sup>2</sup>
Dormitorio 3	13,09 m <sup>2</sup>
Dormitorio 4	8,83 m <sup>2</sup>
Baño 1	5,92 m <sup>2</sup>
Baño 2	4,82 m <sup>2</sup>
Paso	8,18 m <sup>2</sup>

**SUP. ÚTIL INTERIOR 1º** **71,54 m<sup>2</sup>**

**SUP. ÚTIL INTERIOR TOTAL** **150,00 m<sup>2</sup>**


**SUPERFICIES CONSTRUIDAS**

Planta baja interior	90,25 m <sup>2</sup>
Planta 1º interior	90,54 m <sup>2</sup>

**SUP. CONSTRUIDA INTERIOR TOTAL** **180,79 m<sup>2</sup>**



Zona aparcamiento pérgola	34,00 m <sup>2</sup>
Zona aparcamiento descubierta	13,50 m <sup>2</sup>
Terraza jardín cubierta	21,27 m <sup>2</sup>
Terraza jardín descubierta	12,50 m <sup>2</sup>
Zona exterior acceso lateral	9,75 m <sup>2</sup>
<b>Total</b>	<b>91,02 m<sup>2</sup></b>

Zona ajardinada 170,43 m<sup>2</sup>

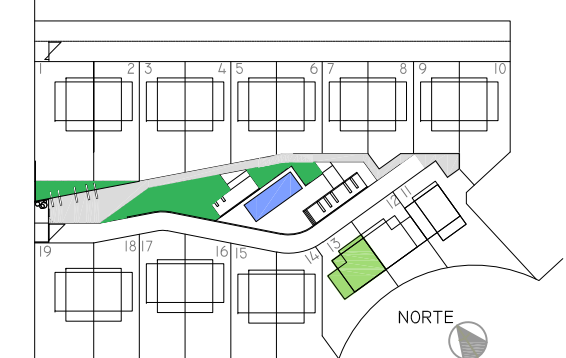

ESCALA GRÁFICA: 0 1 2 3

FECHA: 16.03.2020

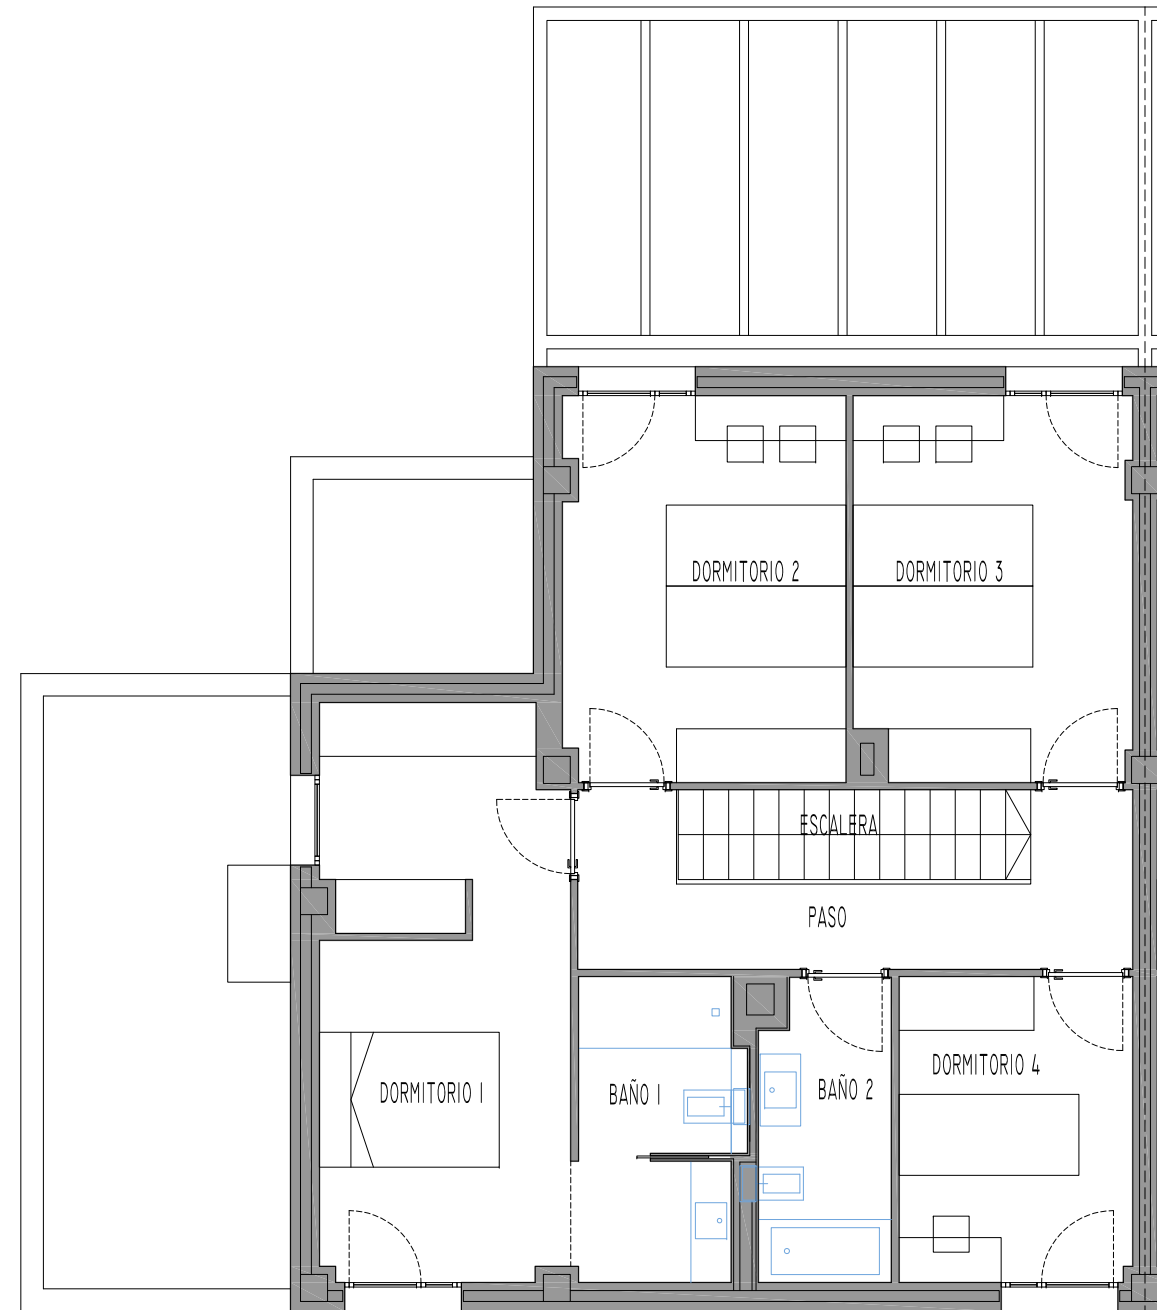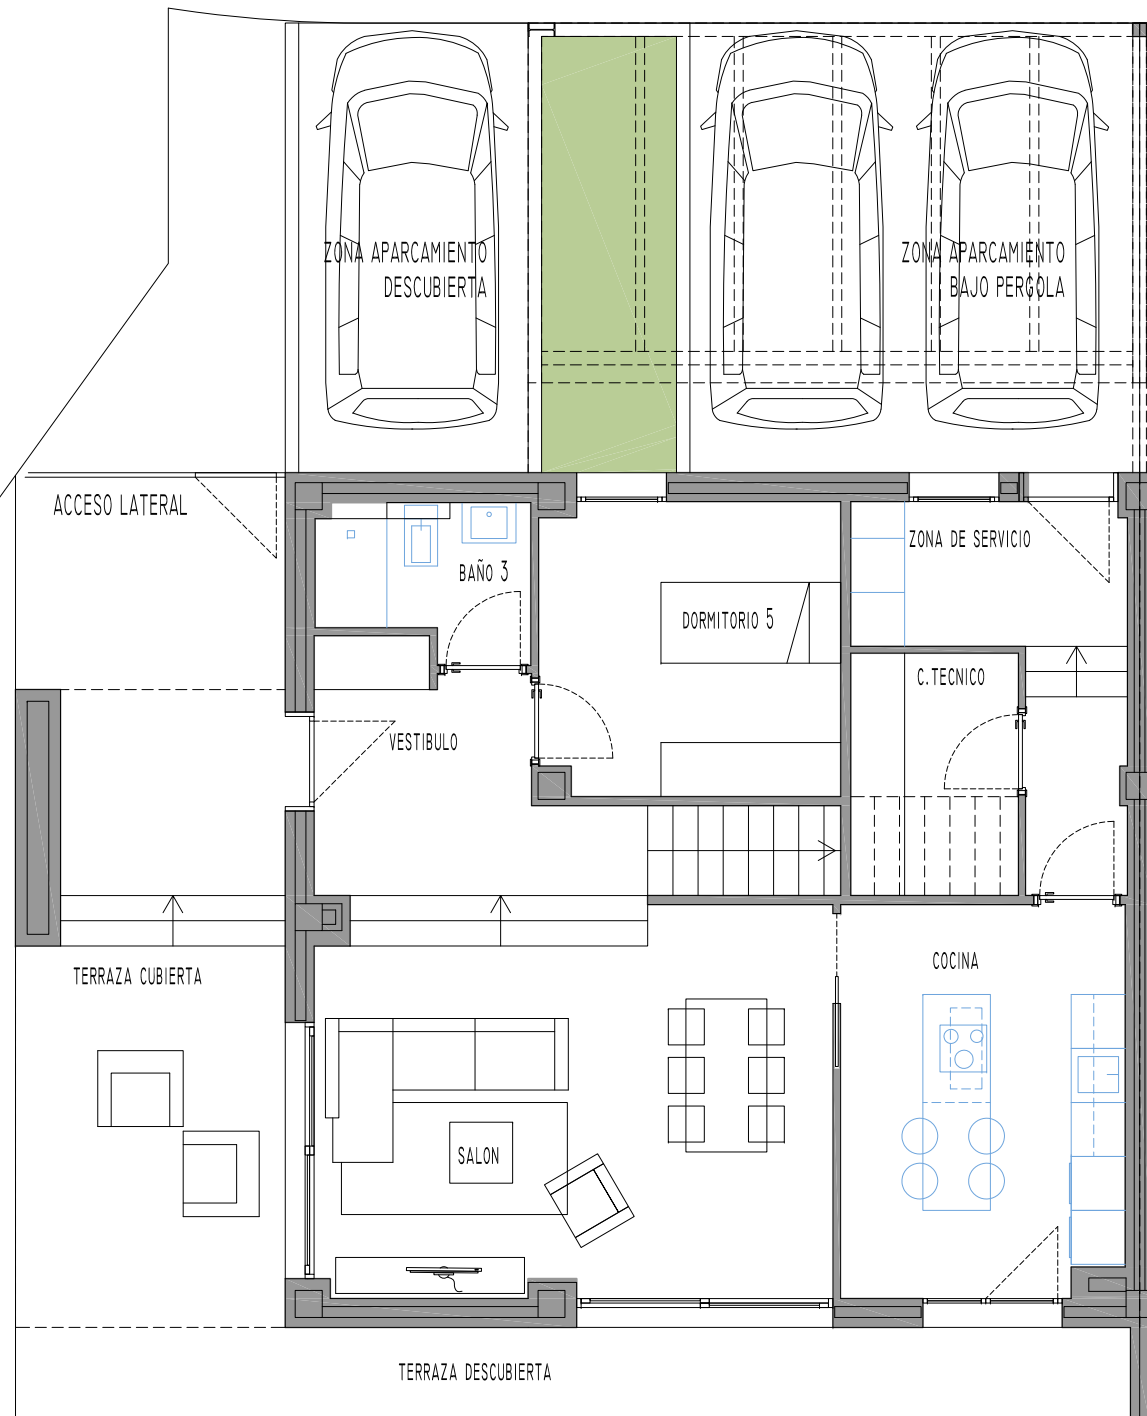

LA PRESENTE INFORMACIÓN Y DOCUMENTACIÓN GRÁFICA SON ORIENTATIVAS, Y ESTÁN SUJETAS A MODIFICACIONES DERIVADAS DEL PROYECTO TÉCNICO Y DE SU EJECUCIÓN. LAS VIVIENDAS SE ENTREGARÁN CONFORME A LAS CALIDADES ESPECIFICADAS, SALVO QUE, POR RAZONES TÉCNICAS, SEAN MODIFICADAS POR LA DIRECCIÓN FACULTATIVA DE LAS OBRAS, SIN QUE ELLO SIGNIFIQUE MERMA DE CALIDAD. LAS COTAS Y MEDIDAS REPRESENTADAS, PUEDEN SUFRIR MODIFICACIONES DERIVADAS DEL REPLANTEO Y DE LA EJECUCIÓN DE LA OBRA.