

PLANTA BAJA . superficies interiores	
Vestíbulo	7,79 m ²
Salón	25,28 m ²
Cocina	13,65 m ²
Dormitorio 5	10,82 m ²
Baño 3	3,64 m ²
Zona de servicio	8,05 m ²
Cuarto técnico	5,03 m ²
Escalera	4,20 m ²

SUP. ÚTIL INTERIOR BAJA	78,46 m²
--------------------------------	----------------------------

PLANTA 1º . superficies interiores	
Dormitorio 1	17,27 m ²
Dormitorio 2	13,43 m ²
Dormitorio 3	13,09 m ²
Dormitorio 4	8,83 m ²
Baño 1	5,92 m ²
Baño 2	4,82 m ²
Paso	8,18 m ²

SUP. ÚTIL INTERIOR 1º	71,54 m²
------------------------------	----------------------------




SUP. ÚTIL INTERIOR TOTAL	150,00 m²
---------------------------------	-----------------------------

SUPERFICIES CONSTRUIDAS	
Planta baja interior	90,25 m ²
Planta 1º interior	90,54 m ²

SUP. CONSTRUIDA INTERIOR TOTAL	180,79 m²
---------------------------------------	-----------------------------

Zona aparcamiento pérgola	34,00 m ²
Zona aparcamiento descubierta	13,50 m ²
Terraza jardín cubierta	21,27 m ²
Terraza jardín descubierta	12,50 m ²
Zona exterior acceso lateral	22,23 m ²
Total	103,50 m²

Zona ajardinada	67,60 m ²
-----------------	----------------------

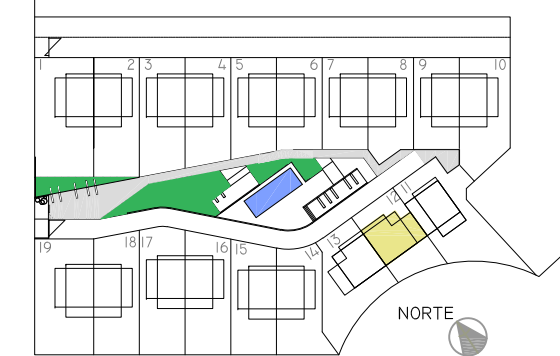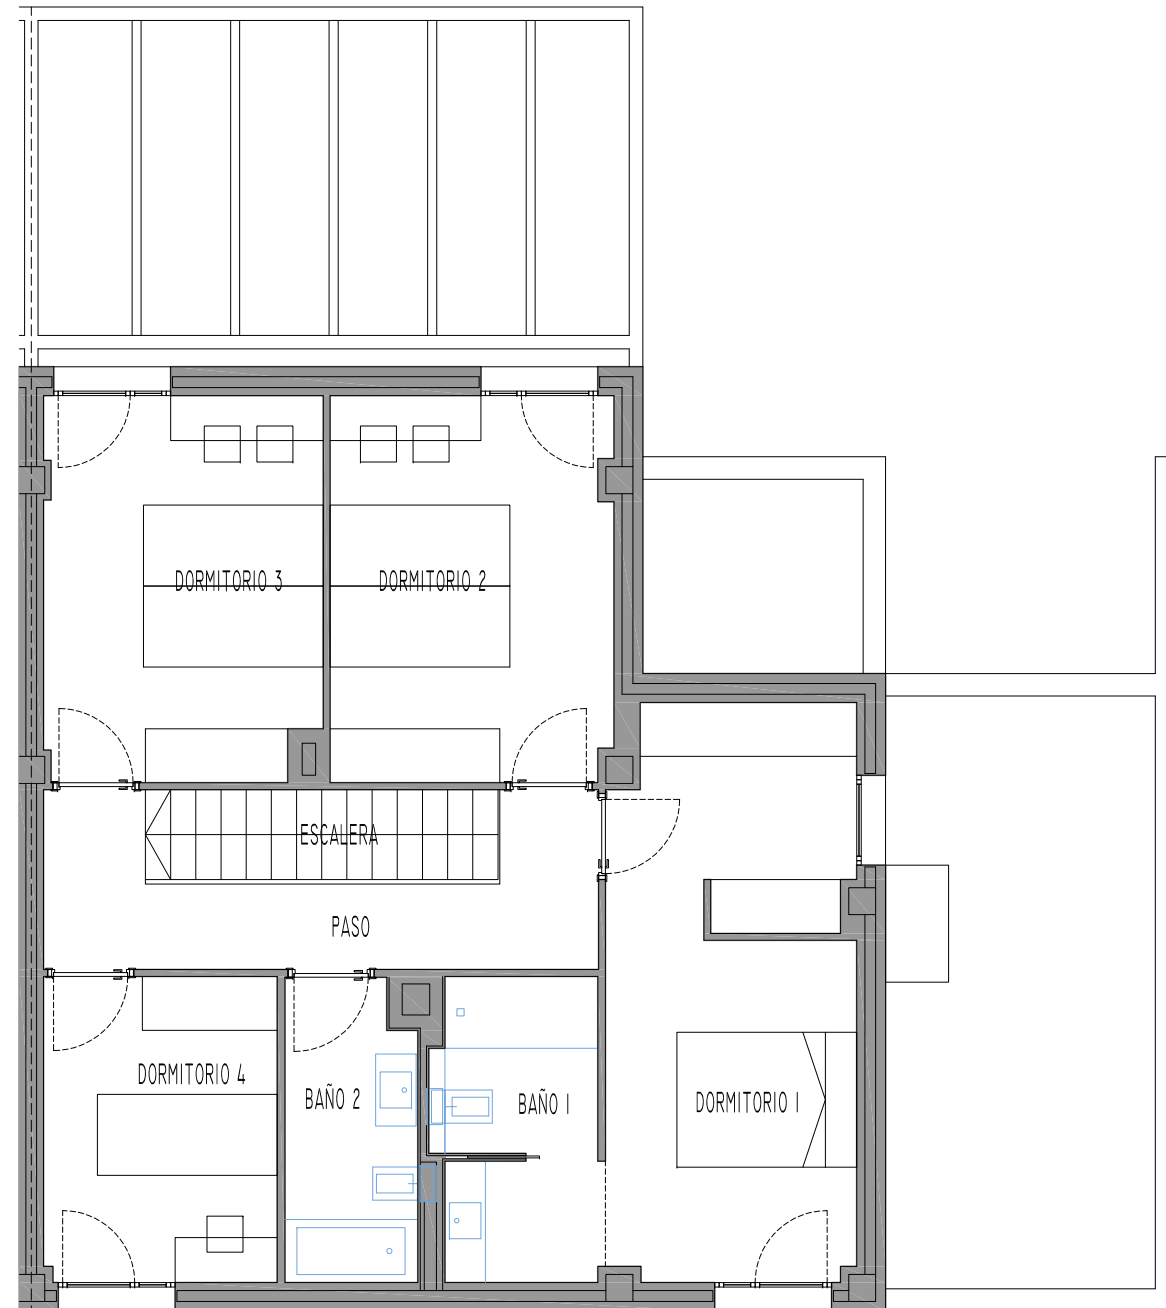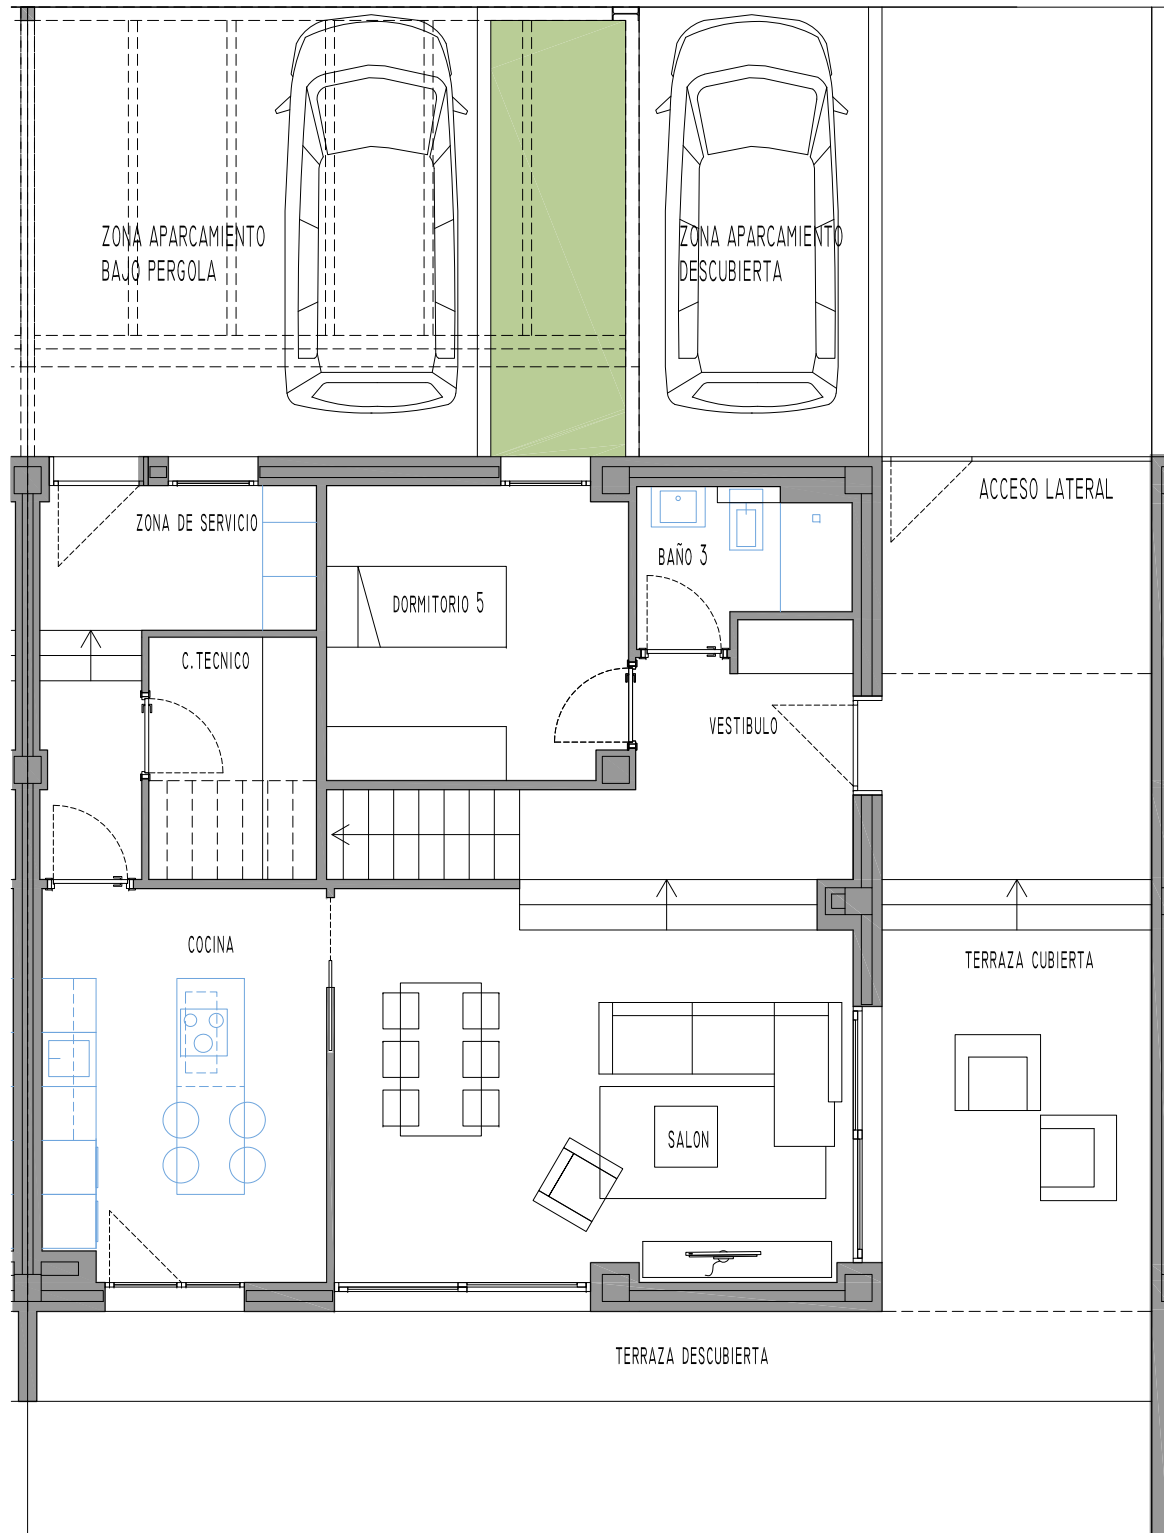

FECHA: 16.03.2020

LA PRESENTE INFORMACIÓN Y DOCUMENTACIÓN GRÁFICA SON ORIENTATIVAS, Y ESTÁN SUJETAS A MODIFICACIONES DERIVADAS DEL PROYECTO TÉCNICO Y DE SU EJECUCIÓN. LAS VIVIENDAS SE ENTREGARÁN CONFORME A LAS CALIDADES ESPECIFICADAS, SALVO QUE, POR RAZONES TÉCNICAS, SEAN MODIFICADAS POR LA DIRECCIÓN FACULTATIVA DE LAS OBRAS, SIN QUE ELLO SIGNIFIQUE MERMA DE CALIDAD. LAS COTAS Y MEDIDAS REPRESENTADAS, PUEDEN SUFRIR MODIFICACIONES DERIVADAS DEL REPLANTEO Y DE LA EJECUCIÓN DE LA OBRA.