


#PUREDESIGN

# 3A

Portal 2  
Planta 3

3 dormitorios  
2 baños  
Terraza

Superficie útil 83,97 m<sup>2</sup>

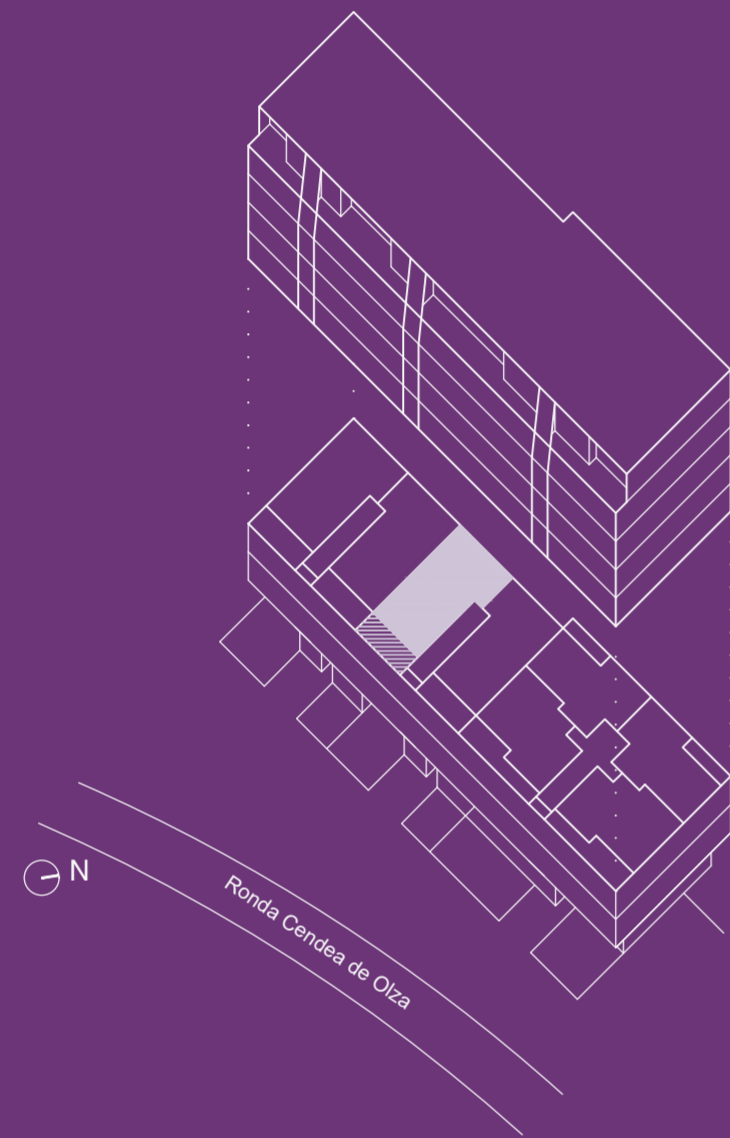

**NAOS**  
by Kronos Homes




## SUPERFICIES APROXIMADAS

	Sup.de proyecto
Superficie útil interior	83,97 m <sup>2</sup>
Superficie de terraza	16,08 m <sup>2</sup>
Total superficie útil (incluye útil interior y útil terrazas)	100,05 m <sup>2</sup>
Total superficie construida (incluye construida interior, de terrazas y zona común proporcional)	119,83 m <sup>2</sup>

Versión: 23/11/2020

**KRONOS**  
HOMES

El presente plano es un avance de proyecto y es orientativo, no constituye documento contractual; sujeto a modificaciones por exigencias técnicas, jurídicas o administrativas derivadas de la obtención de todos los permisos y licencias reglamentarios, así como por necesidades constructivas o de diseño derivadas del desarrollo del proyecto y de la Dirección de Obra. Las superficies útiles tienen carácter provisional hasta la obtención de la correspondiente Licencia de Obras. La jardinería, el mobiliario urbano y el amueblamiento es ficticio, teniendo validez únicamente a efectos decorativos.

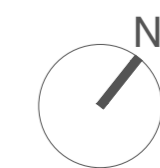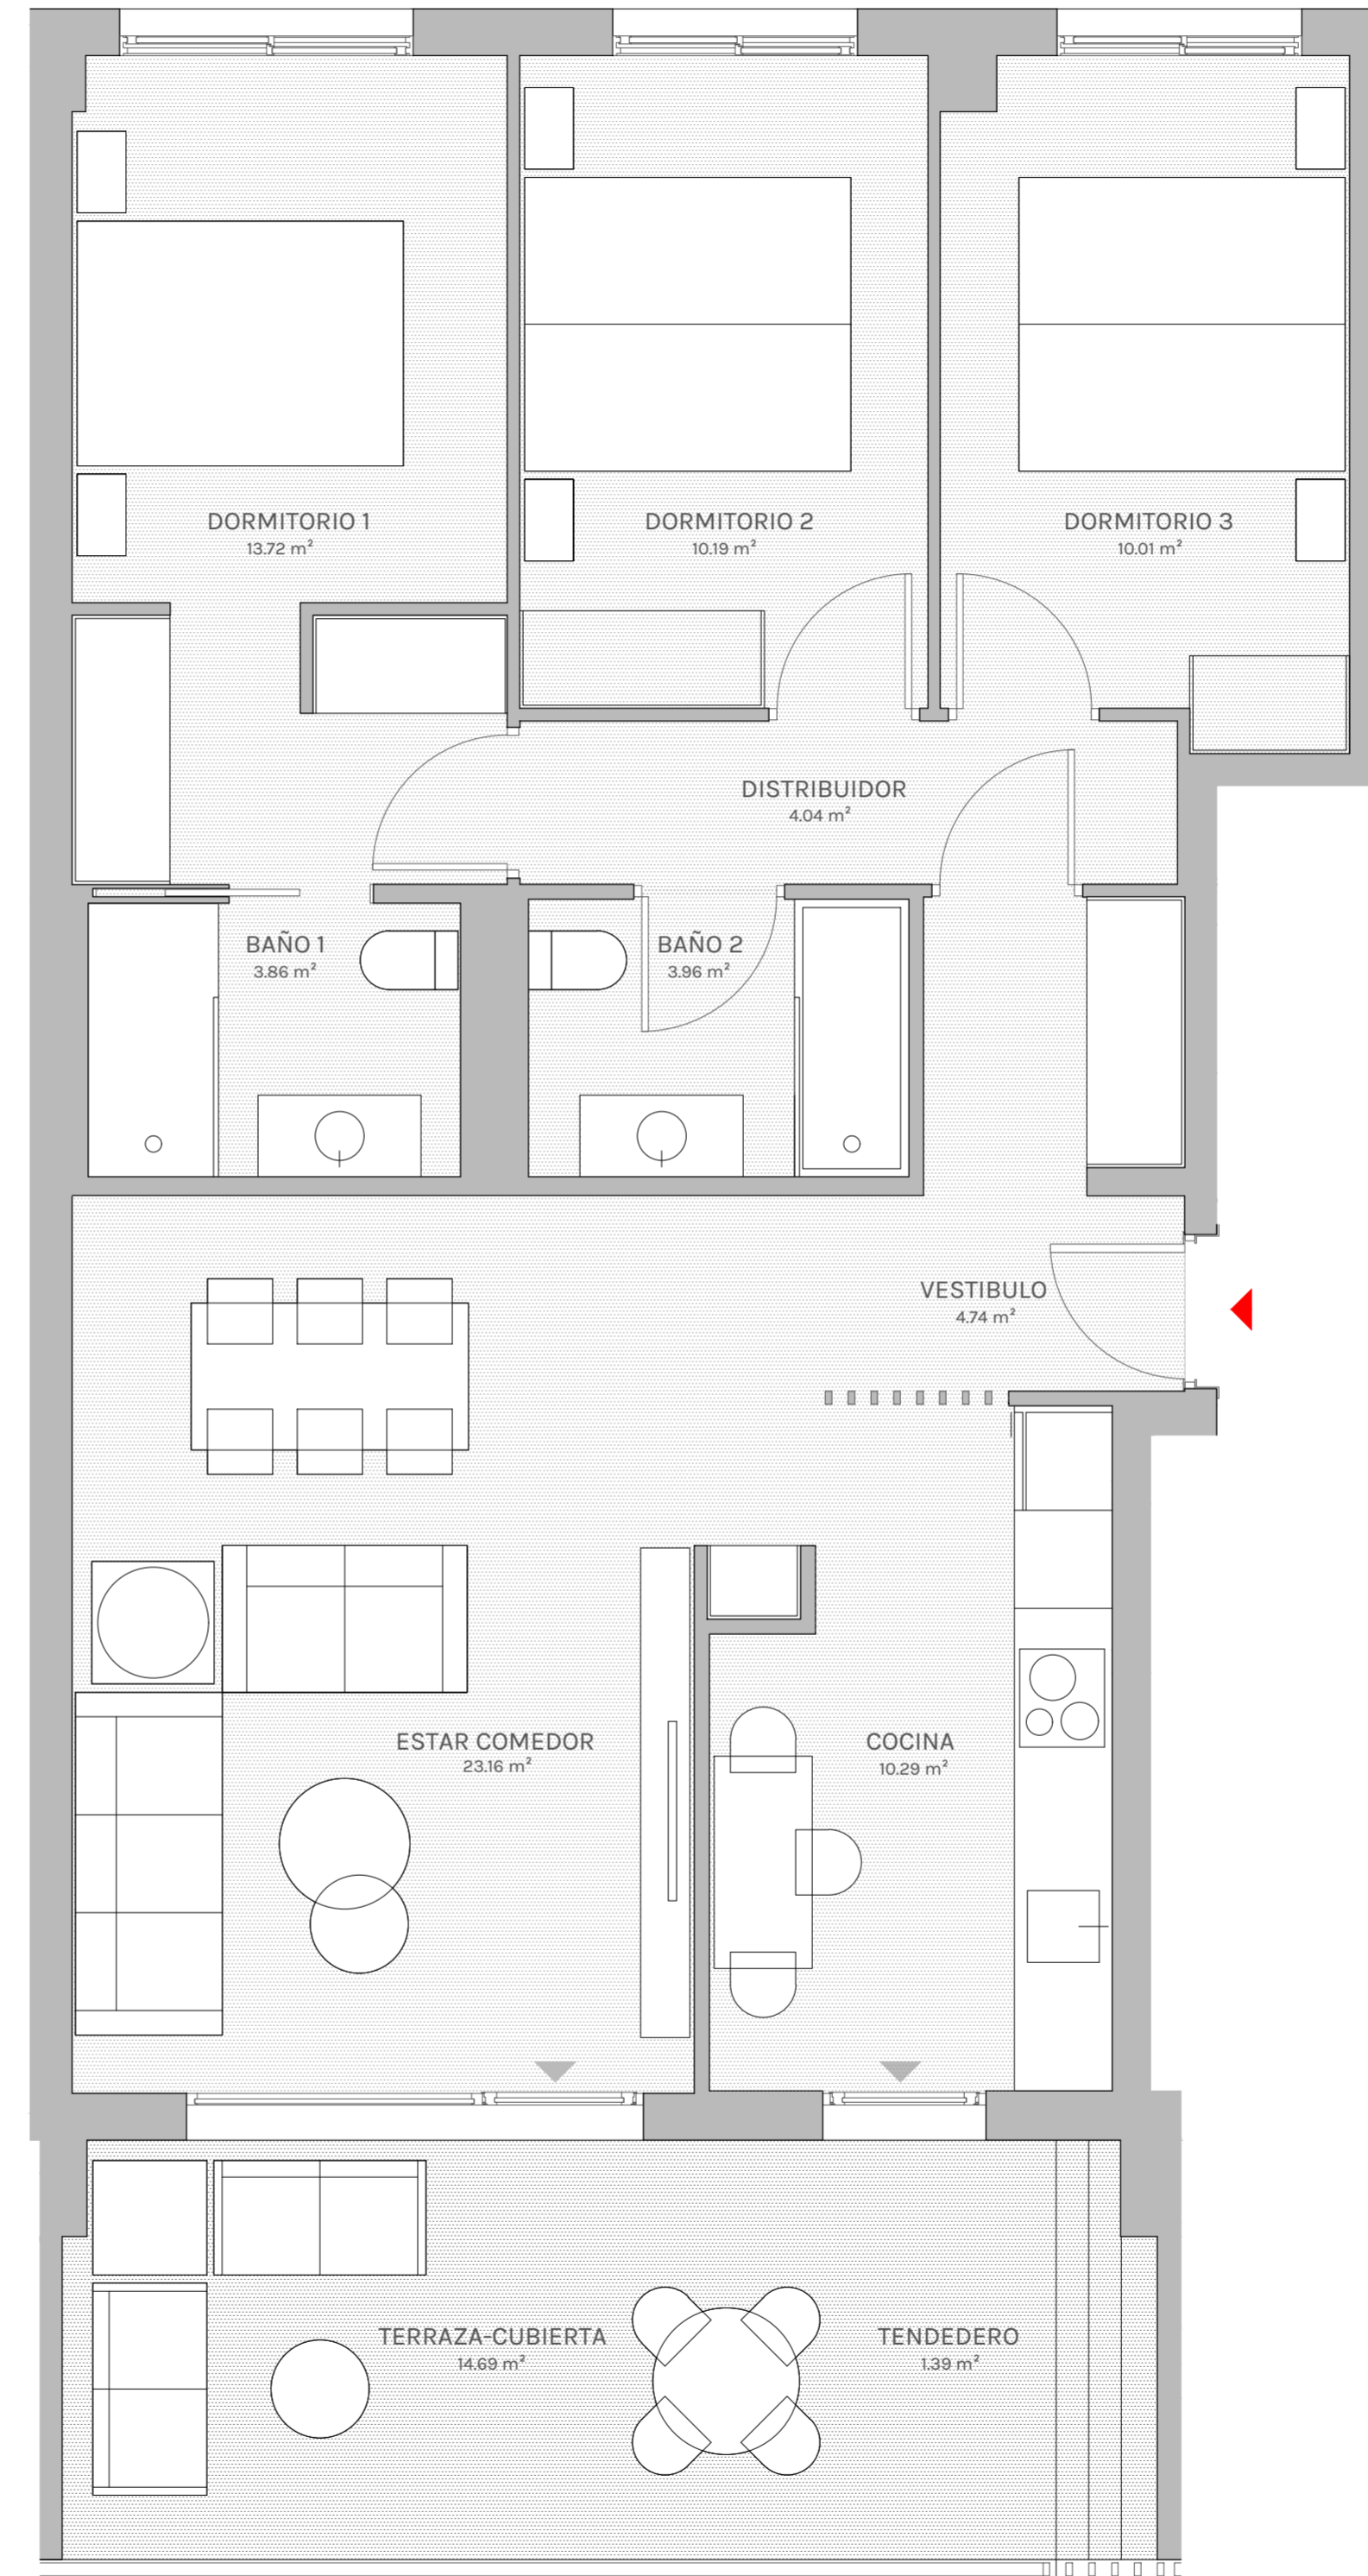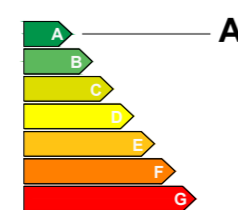

0 0,5 1 2 m