


#PUREDESIGN

BB

Portal 2
Planta Baja

2 dormitorios
2 baños
Terraza y jardín

Superficie útil 62,27 m²

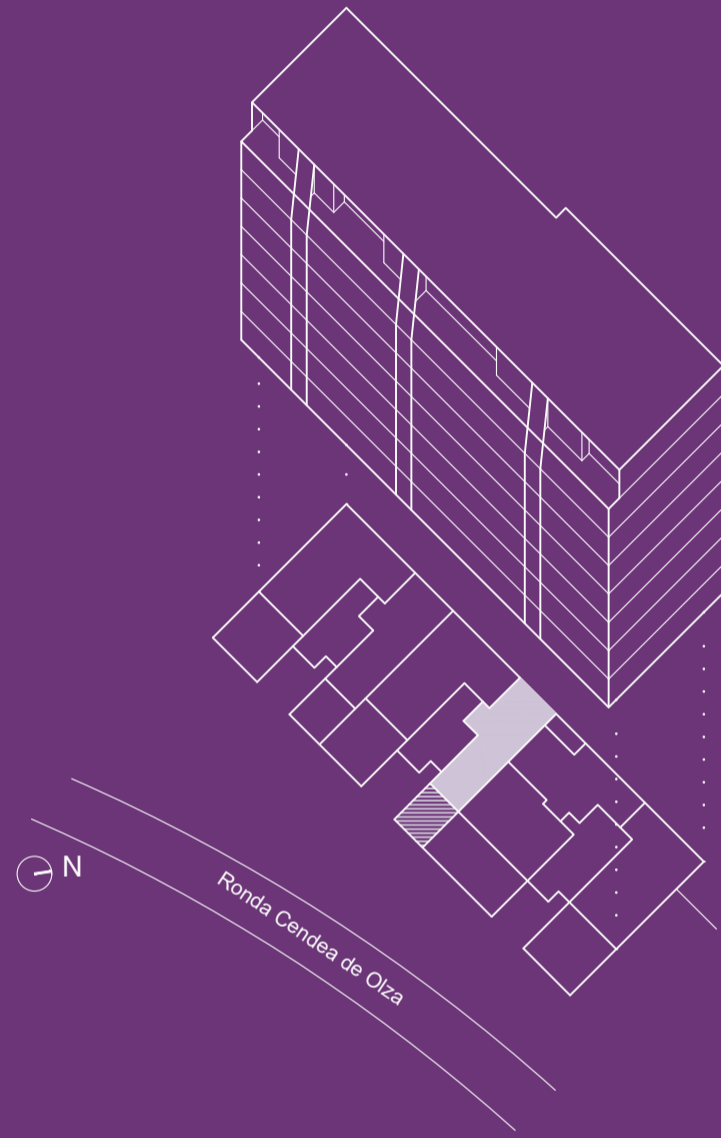

NAOS
by Kronos Homes




SUPERFICIES APROXIMADAS

	Sup.de proyecto
Superficie útil interior	62,27 m ²
Superficie de terraza	19,70 m ²
Total superficie útil (incluye útil interior y útil terrazas)	81,97 m²
Total superficie construida (incluye construida interior, de terrazas y zona común proporcional)	84,15 m²

Versión: 16/12/2020

KRONOS
HOMES

El presente plano es un avance de proyecto y es orientativo, no constituye documento contractual; sujeto a modificaciones por exigencias técnicas, jurídicas o administrativas derivadas de la obtención de todos los permisos y licencias reglamentarias, así como por necesidades constructivas o de diseño derivadas del desarrollo del proyecto y de la Dirección de Obra. Las superficies útiles tienen carácter provisional hasta la obtención de la correspondiente Licencia de Obras. La jardinería, el mobiliario urbano y el amueblamiento es ficticio, teniendo validez únicamente a efectos decorativos.

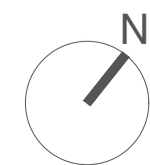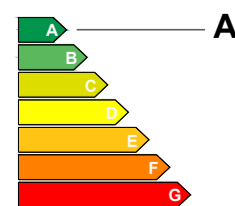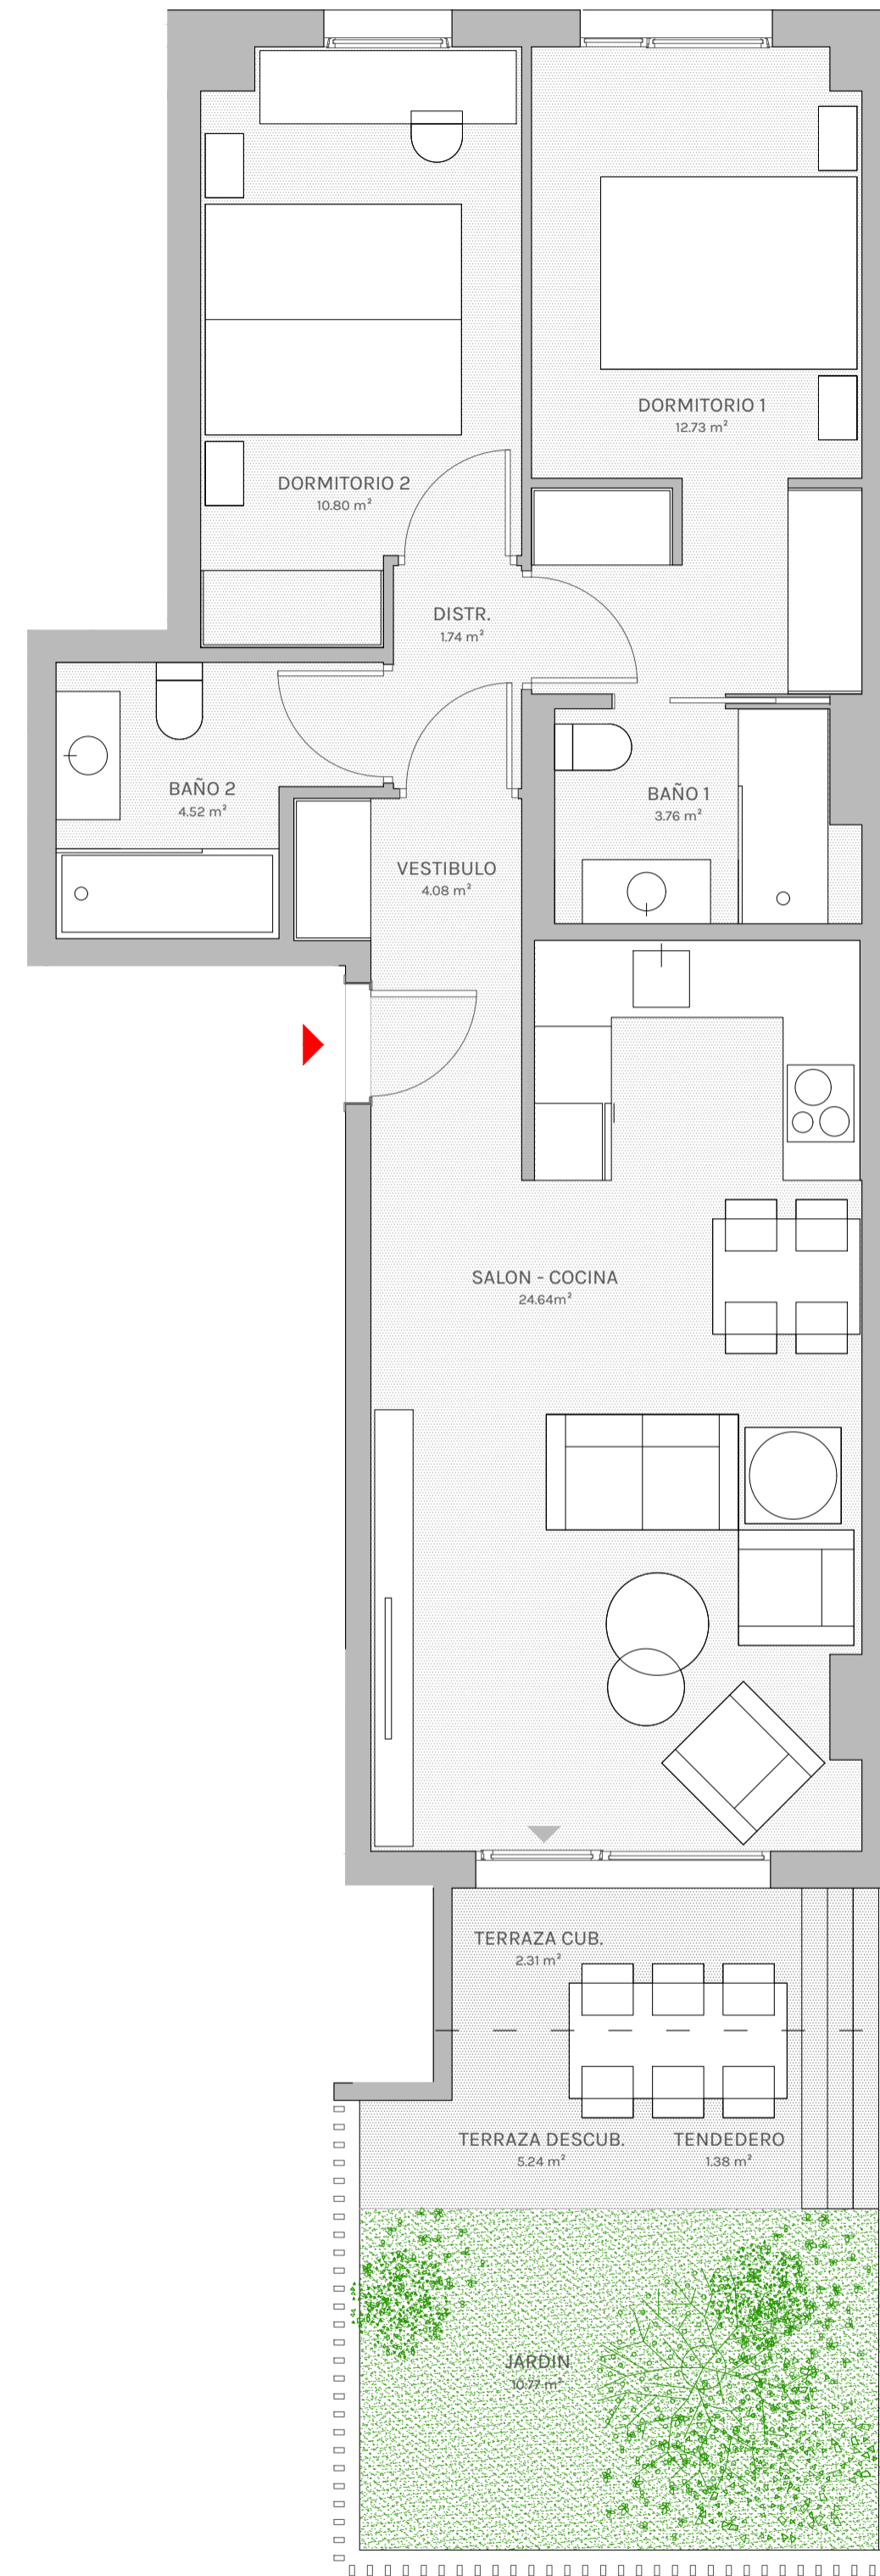

0 1 2 2,5 m