


#PUREDESIGN

3A

Portal 5
Planta 3

3 dormitorios
2 baños
Terraza

Superficie útil 83,85 m²

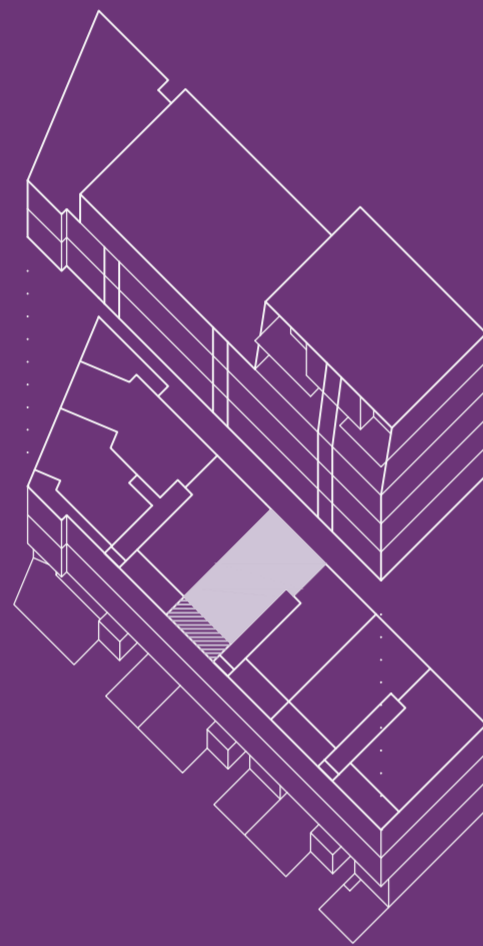

Ronda Cendea de Olza

NAOS
by Kronos Homes



SUPERFICIES APROXIMADAS

	Sup.de proyecto
Superficie útil interior	83,85 m ²
Superficie de terraza	16,74 m ²
Total superficie útil (incluye útil interior y útil terrazas)	100,59 m ²
Total superficie construida (incluye construida interior, de terrazas y zona común proporcional)	118,70 m ²

Versión: 20/07/2021

KRONOS
HOMES

El presente plano es un avance de proyecto y es orientativo, no constituye documento contractual; sujeto a modificaciones por exigencias técnicas, jurídicas o administrativas derivadas de la obtención de todos los permisos y licencias reglamentarios, así como por necesidades constructivas o de diseño derivadas del desarrollo del proyecto y de la Dirección de Obra. Las superficies útiles tienen carácter provisional hasta la obtención de la correspondiente Licencia de Obras. La jardinería, el mobiliario urbano y el amueblamiento es ficticio, teniendo validez únicamente a efectos decorativos.

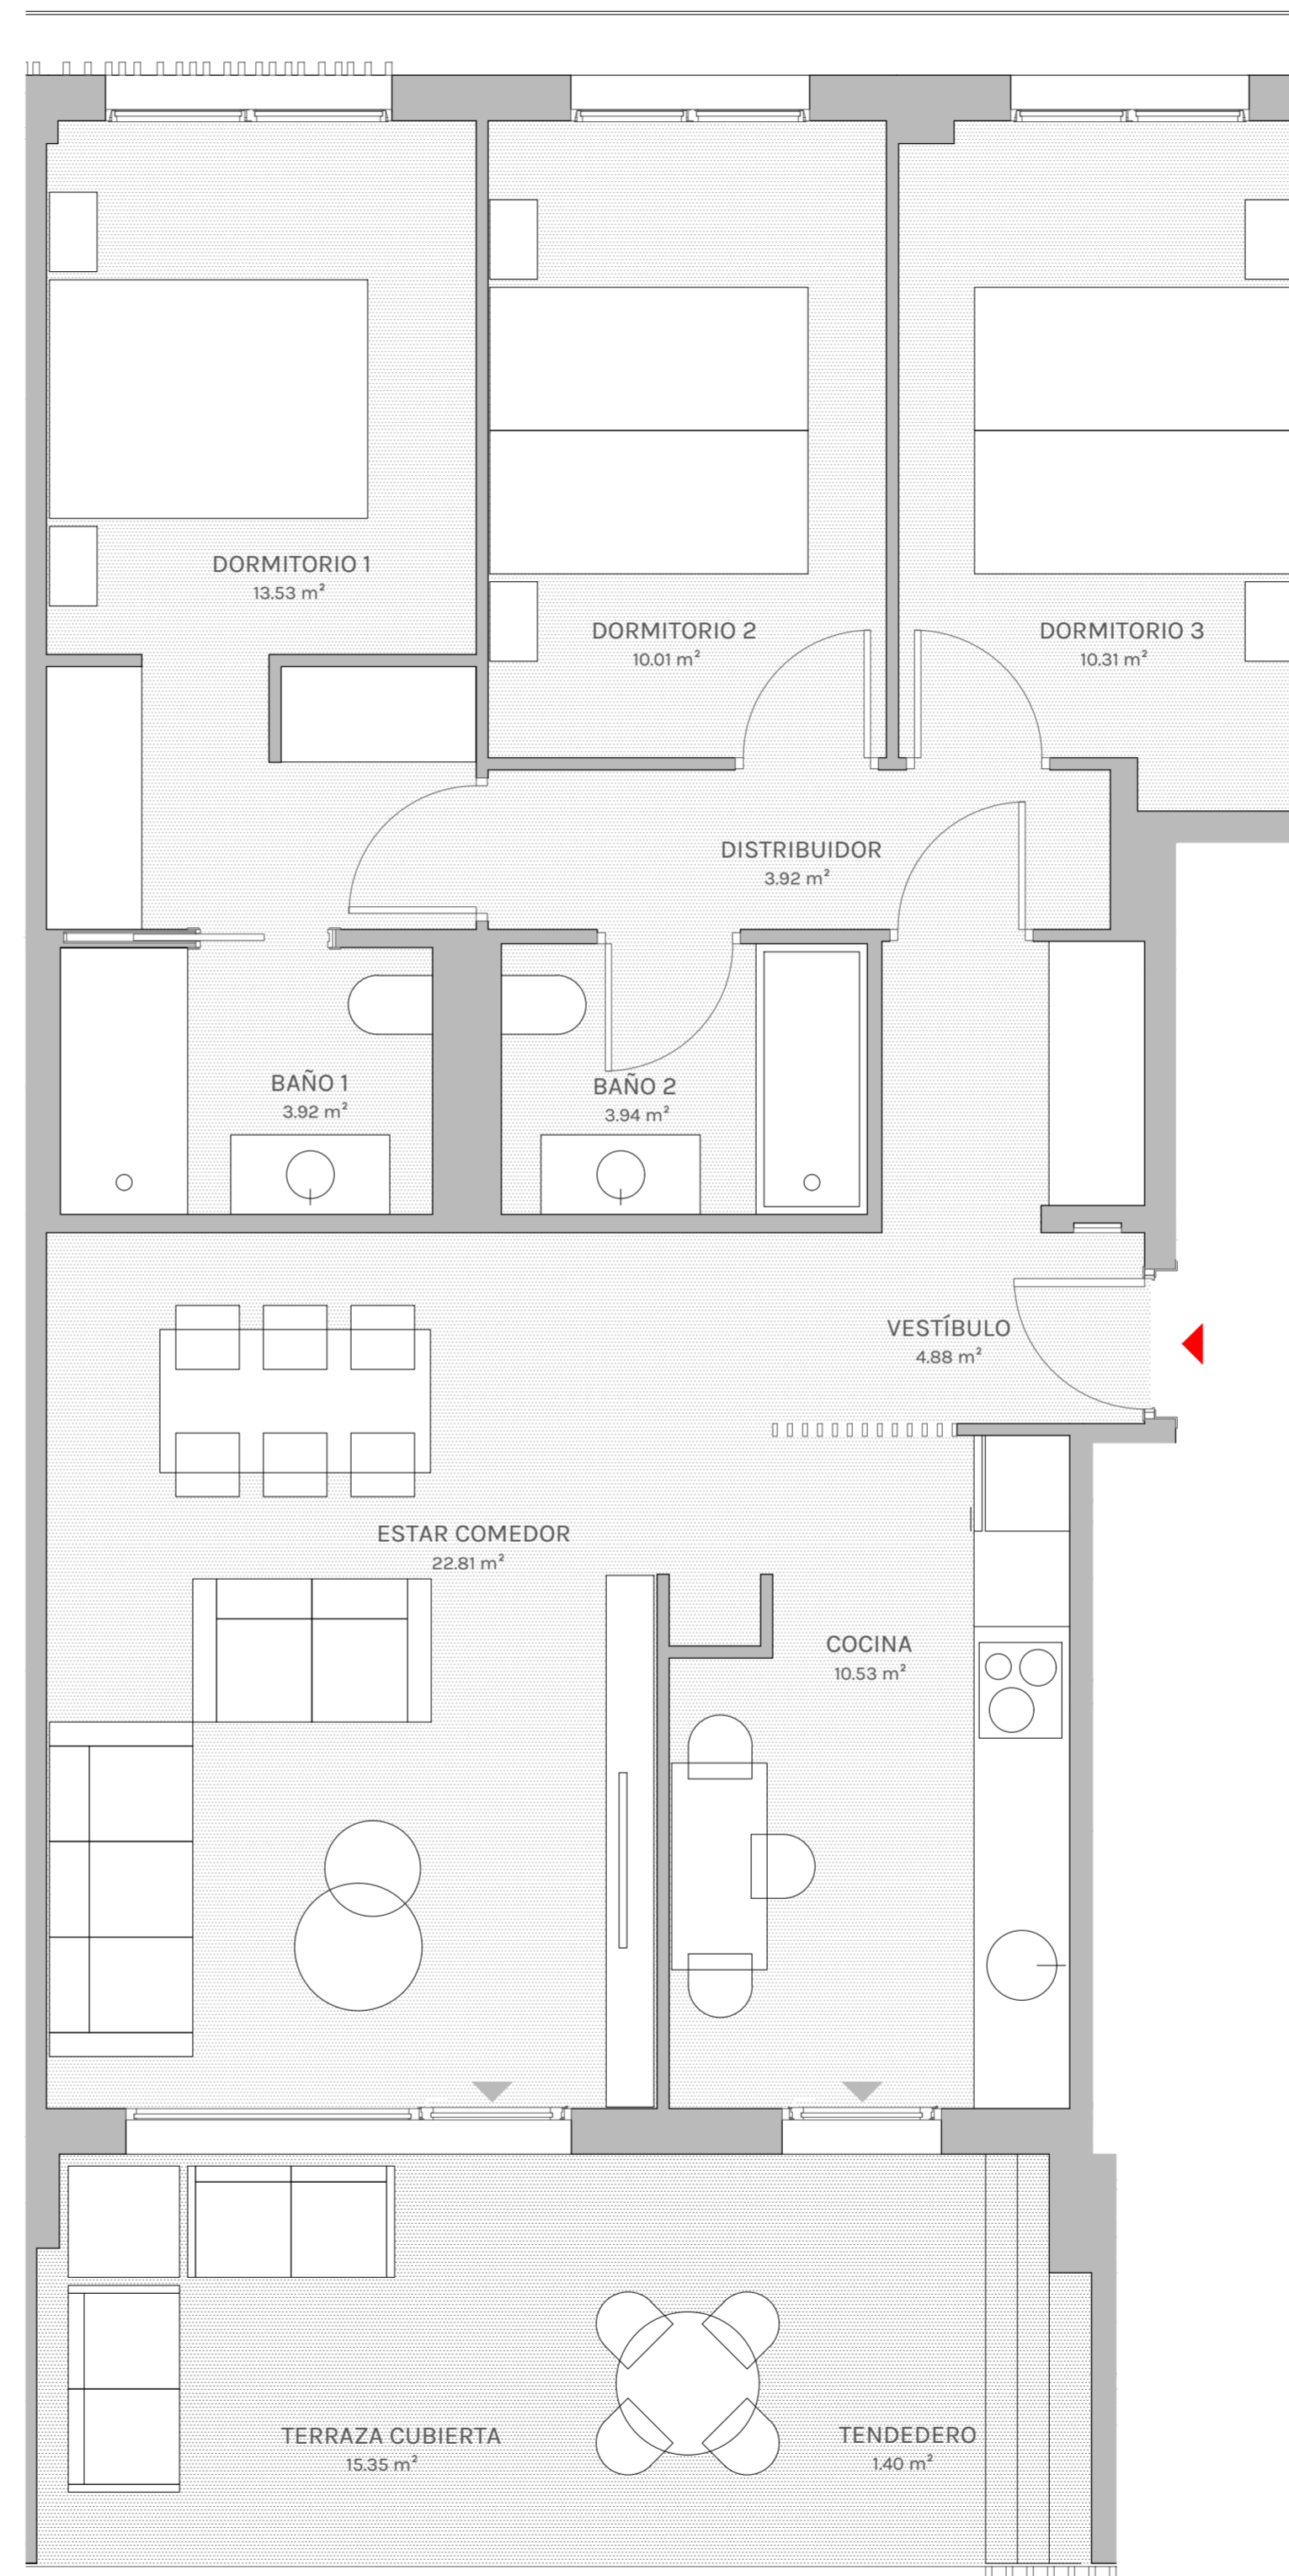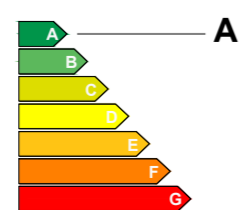

0 0,5 1 2 m