

Vivienda - TIPO 10

Portal 4. Planta 1ª a 4ª. Letra B



Vestíbulo	4,52 m ²
Salón - Cocina	33,98 m ²
Paso	3,33 m ²
Dormitorio 1	15,00 m ²
Dormitorio 2	10,00 m ²
Dormitorio 3	9,52 m ²
Baño 1	4,39 m ²
Baño 2	4,01 m ²
SUP. ÚTIL INTERIOR	84,75 m²

Terraza * (Total Sup.)	12,98 m ²
*Superficie computable	6,49 m ²
TOTAL SUPERFICIE ÚTIL	91,24 m²

Escala gráfica:



Fecha: 12/05/2022

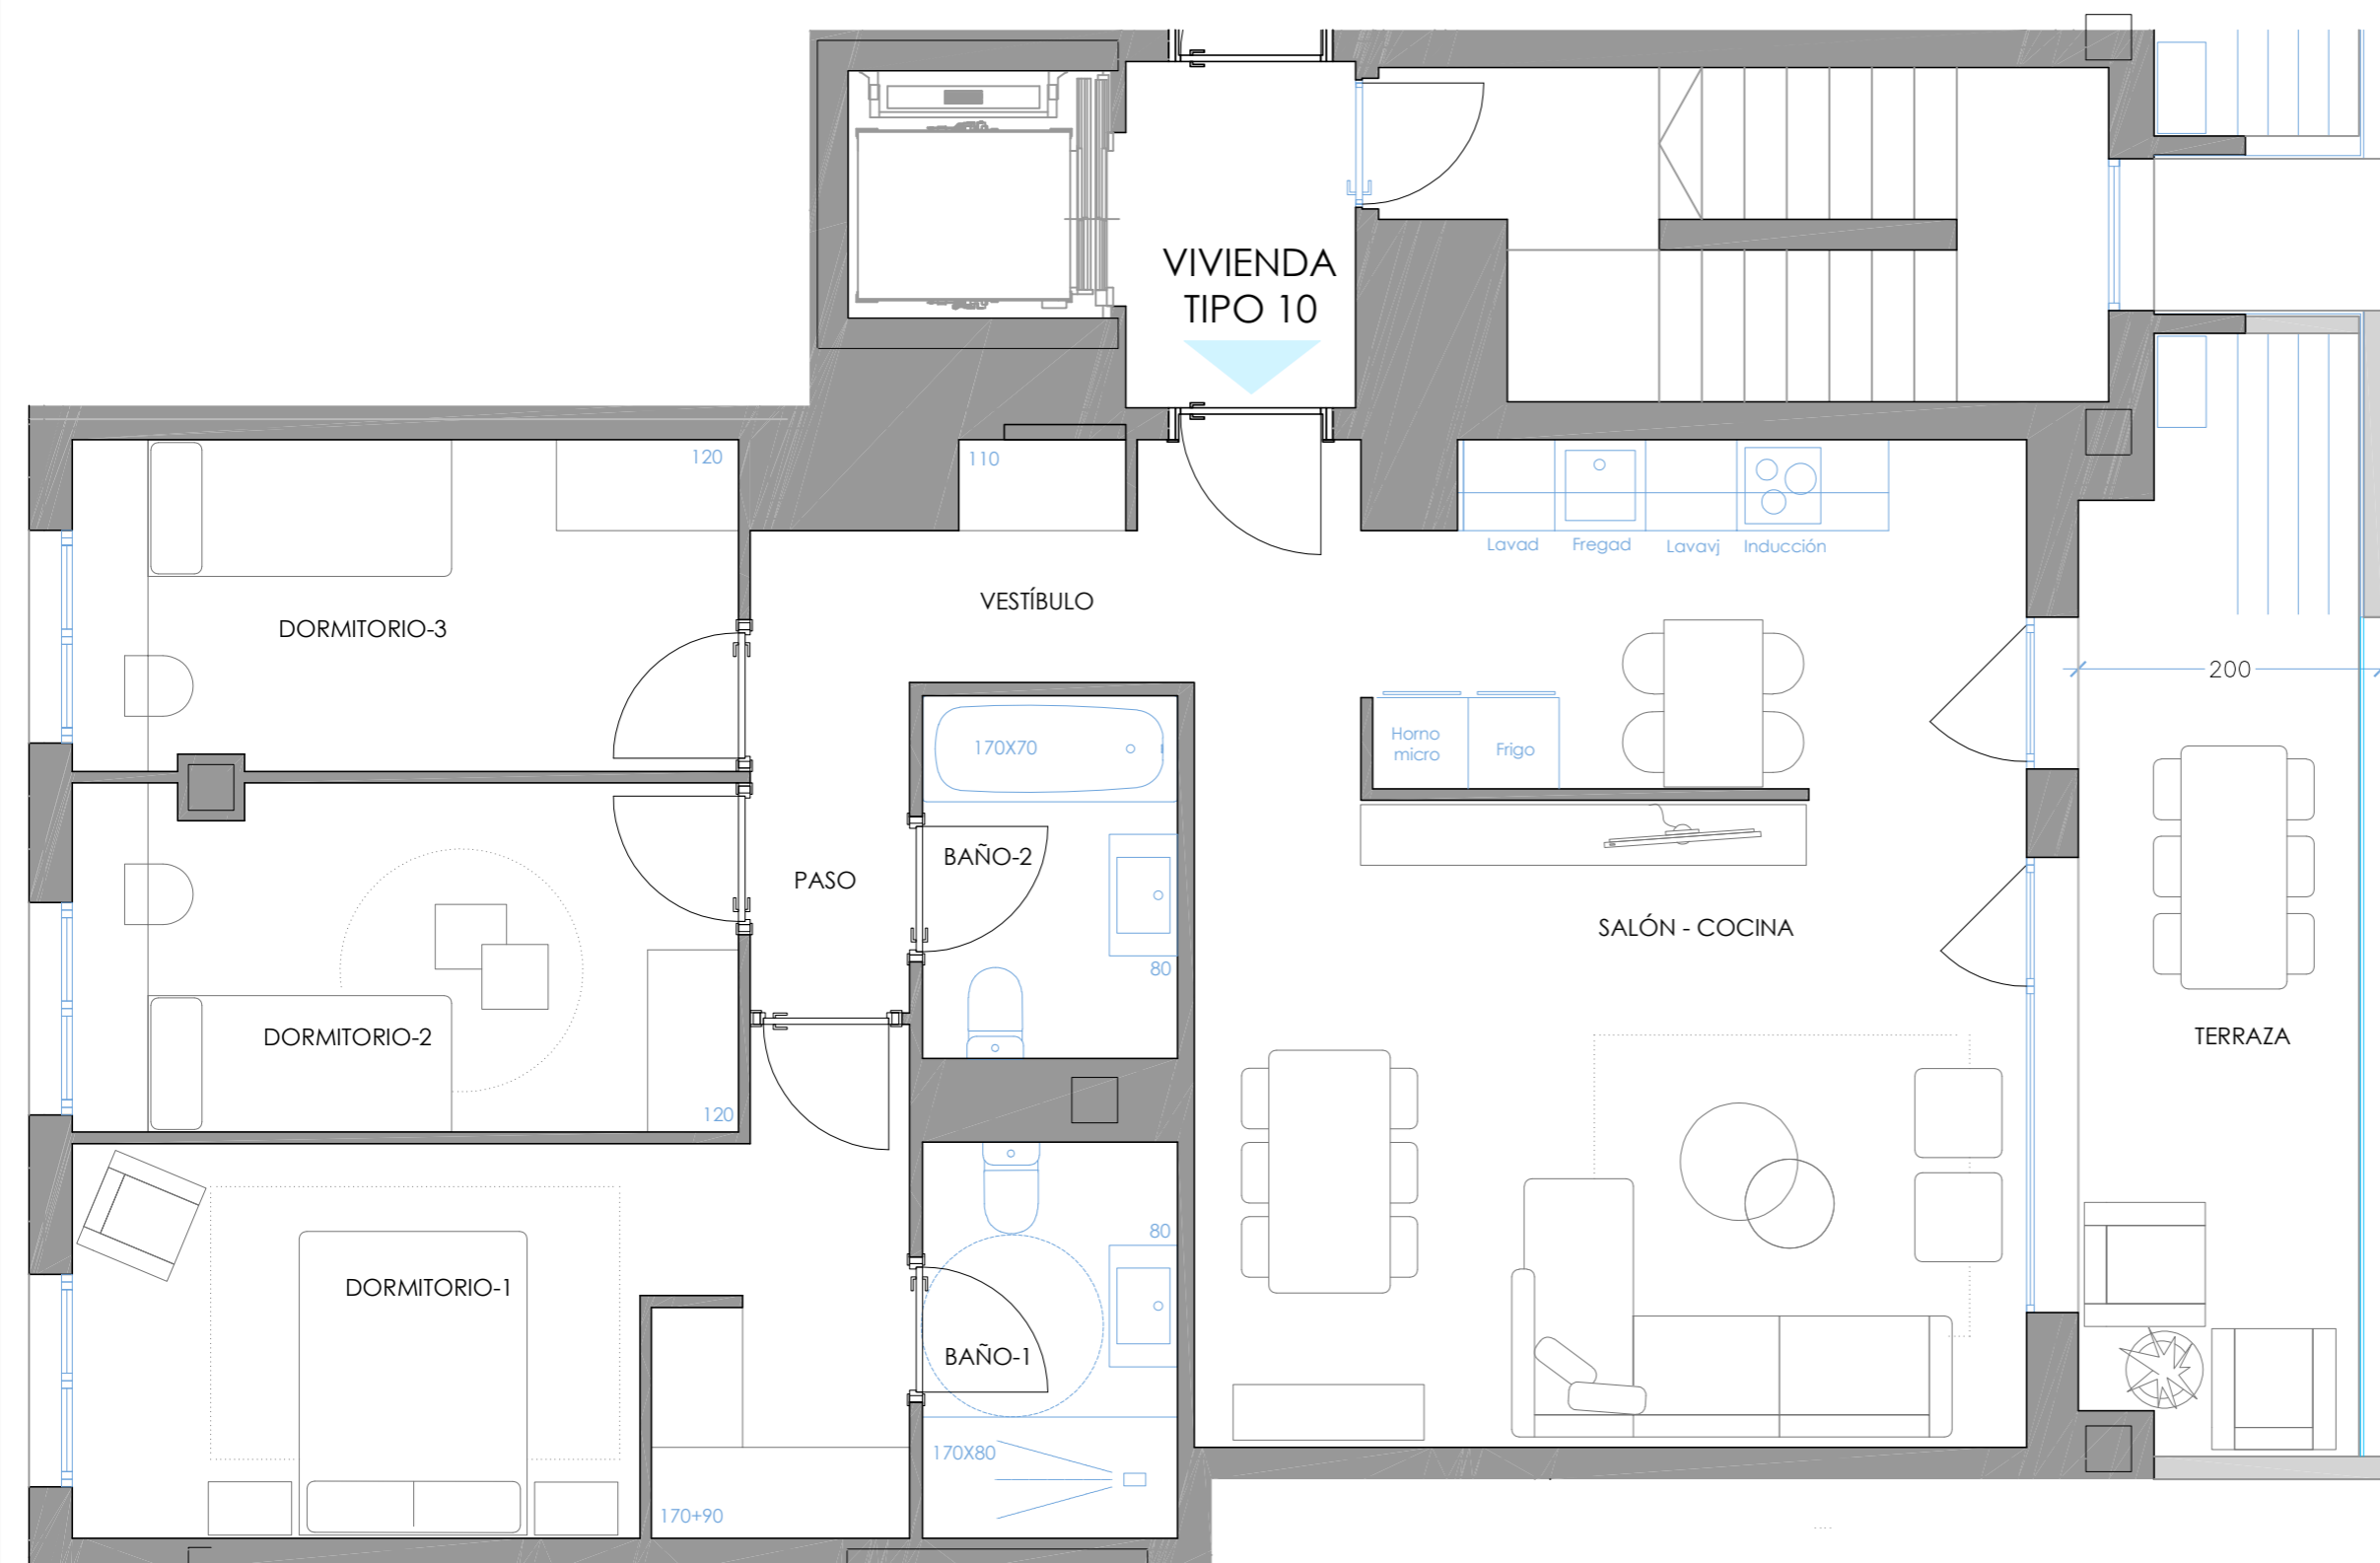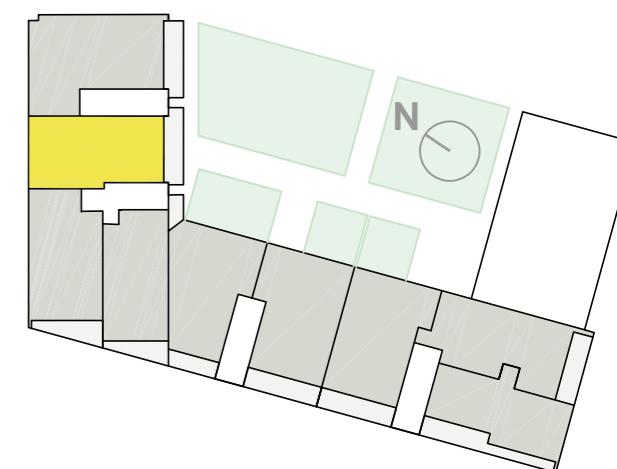

LA PRESENTE INFORMACIÓN Y DOCUMENTACIÓN GRÁFICA SON ORIENTATIVAS, Y ESTÁN SUJETAS A MODIFICACIONES DERIVADAS DEL PROYECTO TÉCNICO Y DE SU EJECUCIÓN. LAS VIVIENDAS SE ENTREGARÁN CONFORME A LAS CALIDADES ESPECIFICADAS, SALVO QUE, POR RAZONES TÉCNICAS O ADMINISTRATIVAS, SEAN MODIFICADAS POR LA DIRECCIÓN FACULTATIVA DE LAS OBRAS, SIN QUE ELLO SIGNIFIQUE MERMA DE CALIDAD. LAS COTAS Y MEDIDAS REPRESENTADAS, PUEDEN SUFRIR MODIFICACIONES DERIVADAS DEL REPLANTEO Y DE LA EJECUCIÓN DE LA OBRA. LA PLANTA SÓTANO ES SUSCEPTIBLE DE TENER DESCUELQUES POR PASO DE INSTALACIONES TANTO PROPIAS DE LA VIVIENDA, COMO GENERALES DE LA EDIFICACIÓN, QUE PRODUZCAN UNA REDUCCIÓN DE LA ALTURA LIBRE GENERAL. TANTO LAS VIVIENDAS COMO EL GARAJE MANCOMUNADO, SON SUSCEPTIBLES DE SERVIDUMBRES DE PASO DE INSTALACIONES.