


### Vivienda - TIPO 8

#### Portal 3. Planta 1ª a 4ª. Letra B

Vestíbulo	6,43 m <sup>2</sup>
Salón - Cocina	27,85 m <sup>2</sup>
Dormitorio 1	13,32 m <sup>2</sup>
Dormitorio 2	12,00 m <sup>2</sup>
Baño 1	3,85 m <sup>2</sup>
Baño 2	3,36 m <sup>2</sup>
<b>SUP. ÚTIL INTERIOR</b>	<b>66,81 m<sup>2</sup></b>
Terraza 1* (Total Sup.)	8,66 m <sup>2</sup>
Terraza 2* (Total Sup.)	4,02 m <sup>2</sup>
*Superficie computable	6,34 m <sup>2</sup>
<b>TOTAL SUPERFICIE ÚTIL</b>	<b>73,15 m<sup>2</sup></b>

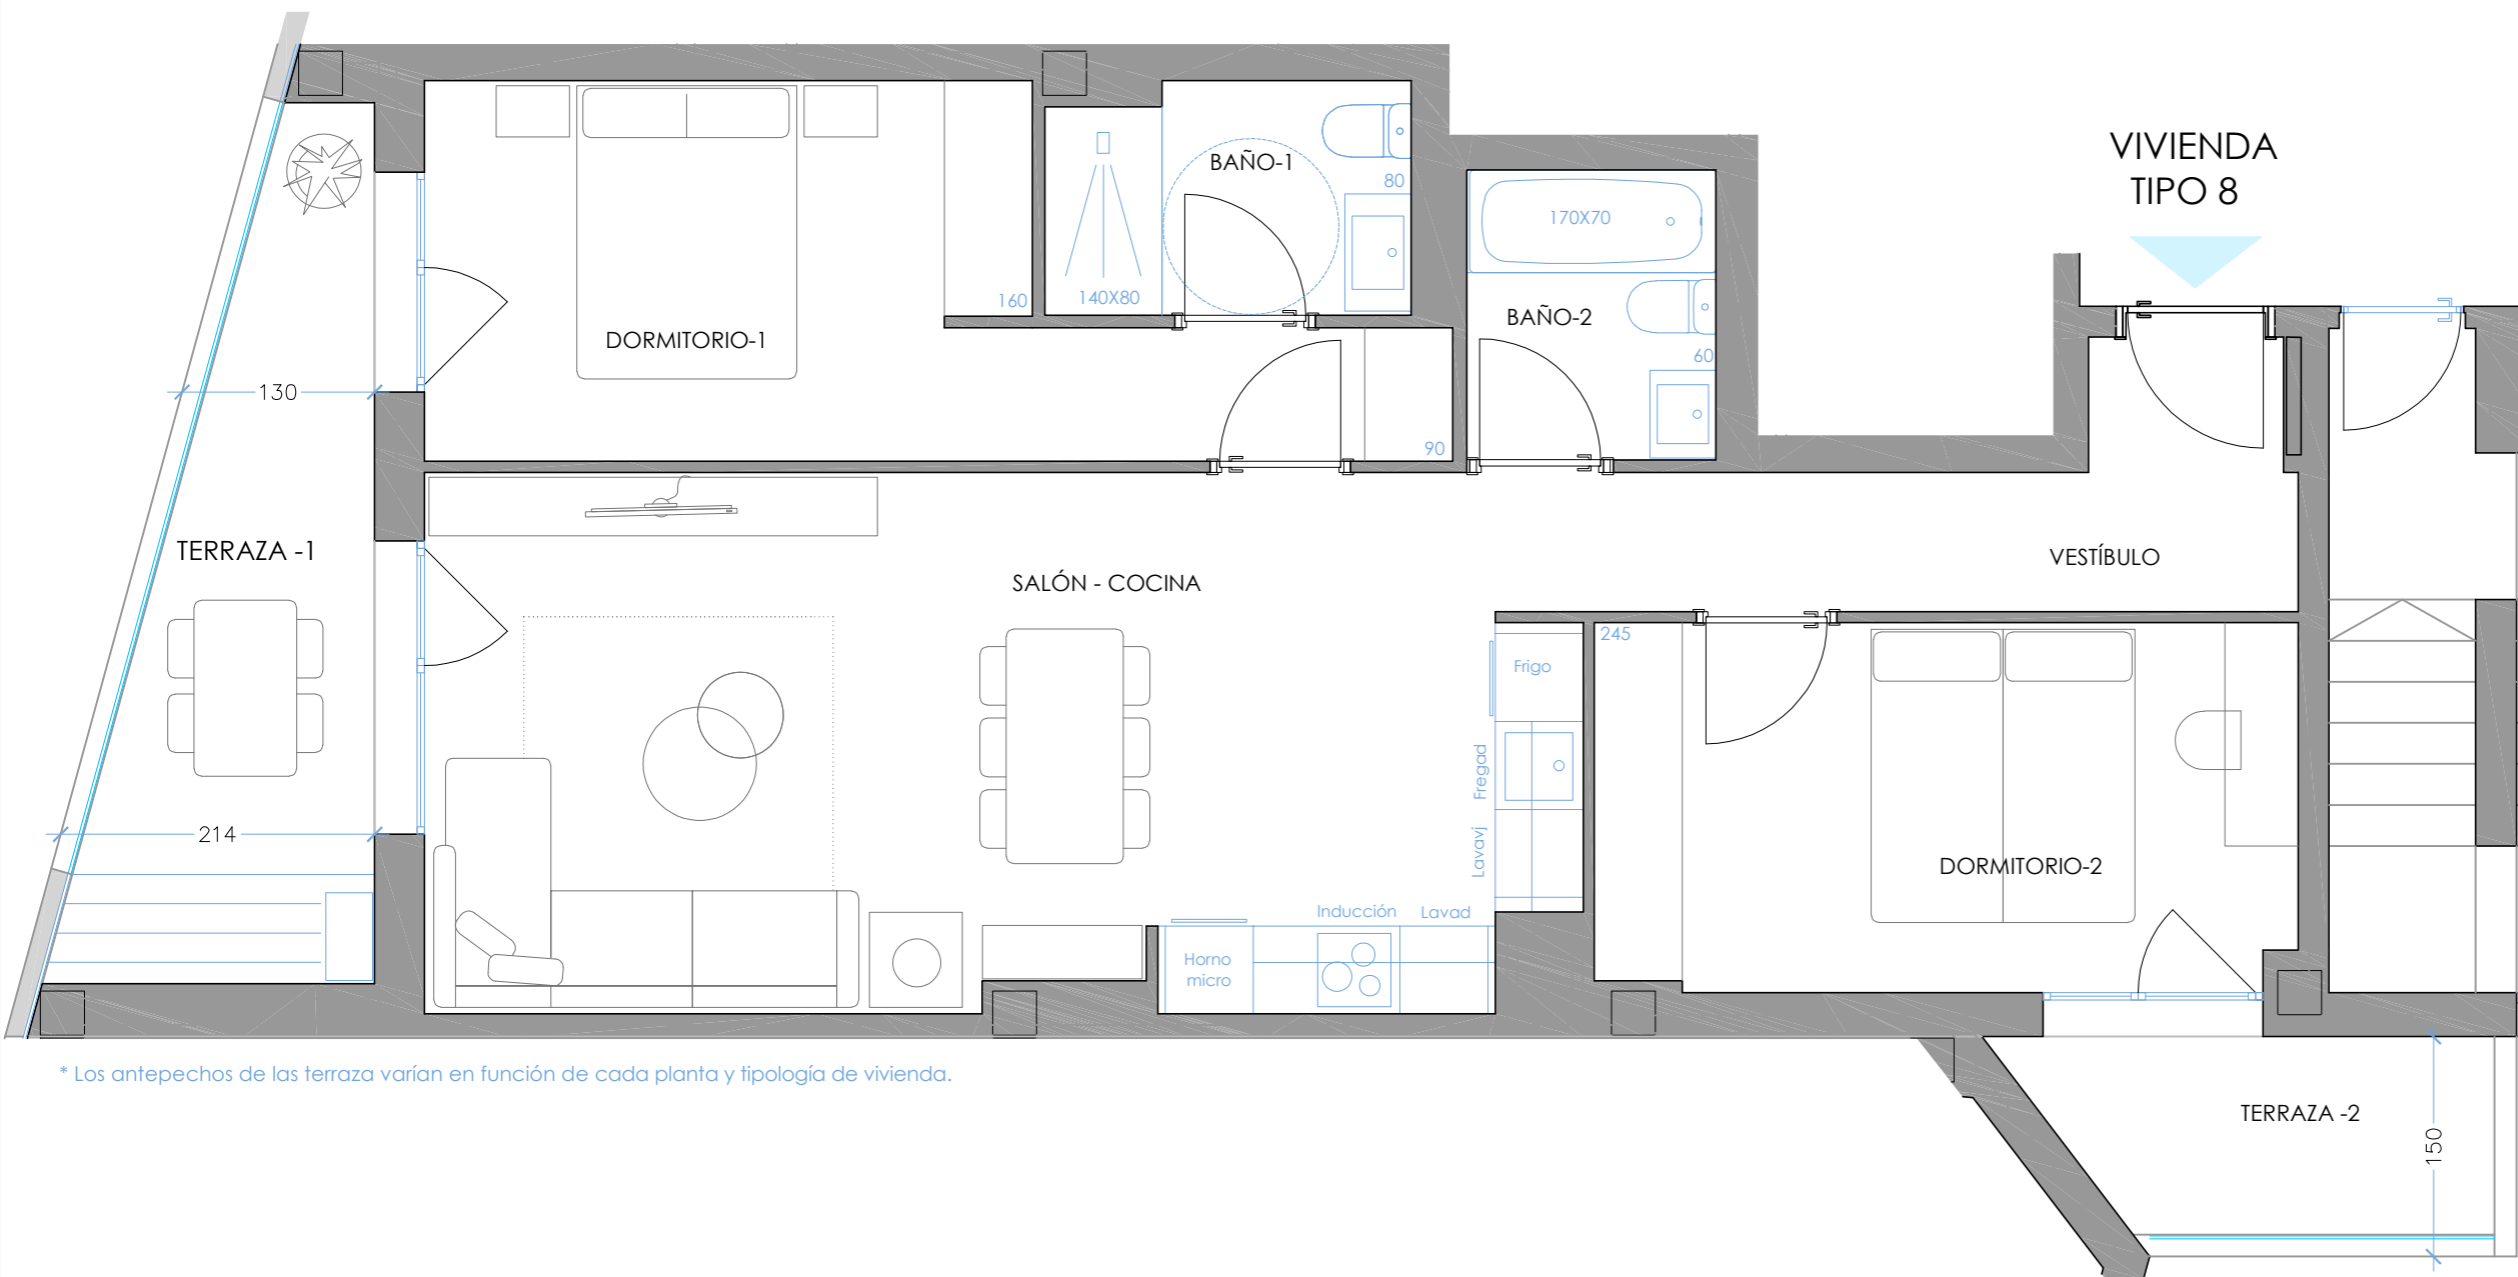


VIVIENDA TIPO 8

VESTÍBULO

TERRAZA -2



Fecha: 12/05/2022

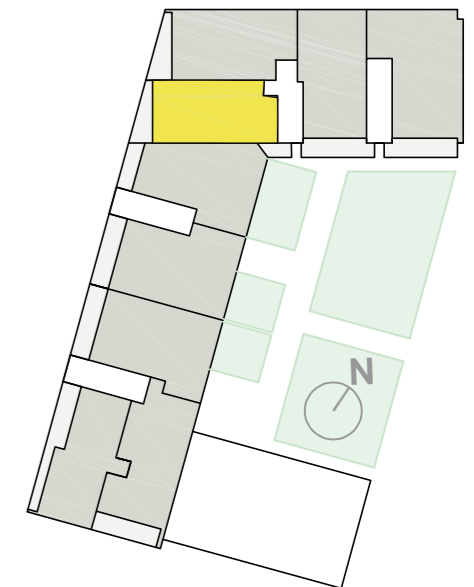

\* Los antepechos de las terrazas varían en función de cada planta y tipología de vivienda.