

**PORTAL 1- Plantas 1º a 4º- LETRA C. Vivienda - TIPO 3 2D**

|              |                      |
|--------------|----------------------|
| Vestíbulo    | 4,95 m <sup>2</sup>  |
| Salón        | 23,07 m <sup>2</sup> |
| Cocina       | 10,62 m <sup>2</sup> |
| Paso         | 1,70 m <sup>2</sup>  |
| Dormitorio 1 | 13,46 m <sup>2</sup> |
| Dormitorio 2 | 11,89 m <sup>2</sup> |
| Baño 1       | 3,37 m <sup>2</sup>  |
| Baño 2       | 4,14 m <sup>2</sup>  |

|                        |                      |
|------------------------|----------------------|
| Terraza * (Total Sup.) | 12,75 m <sup>2</sup> |
| *Superficie computable | 6,38 m <sup>2</sup>  |



**SUP. ÚTIL INTERIOR 73,20 m<sup>2</sup>**

**TOTAL SUPERFICIE ÚTIL 79,58 m<sup>2</sup>**



Fecha: 24/05/2021

Escala gráfica:

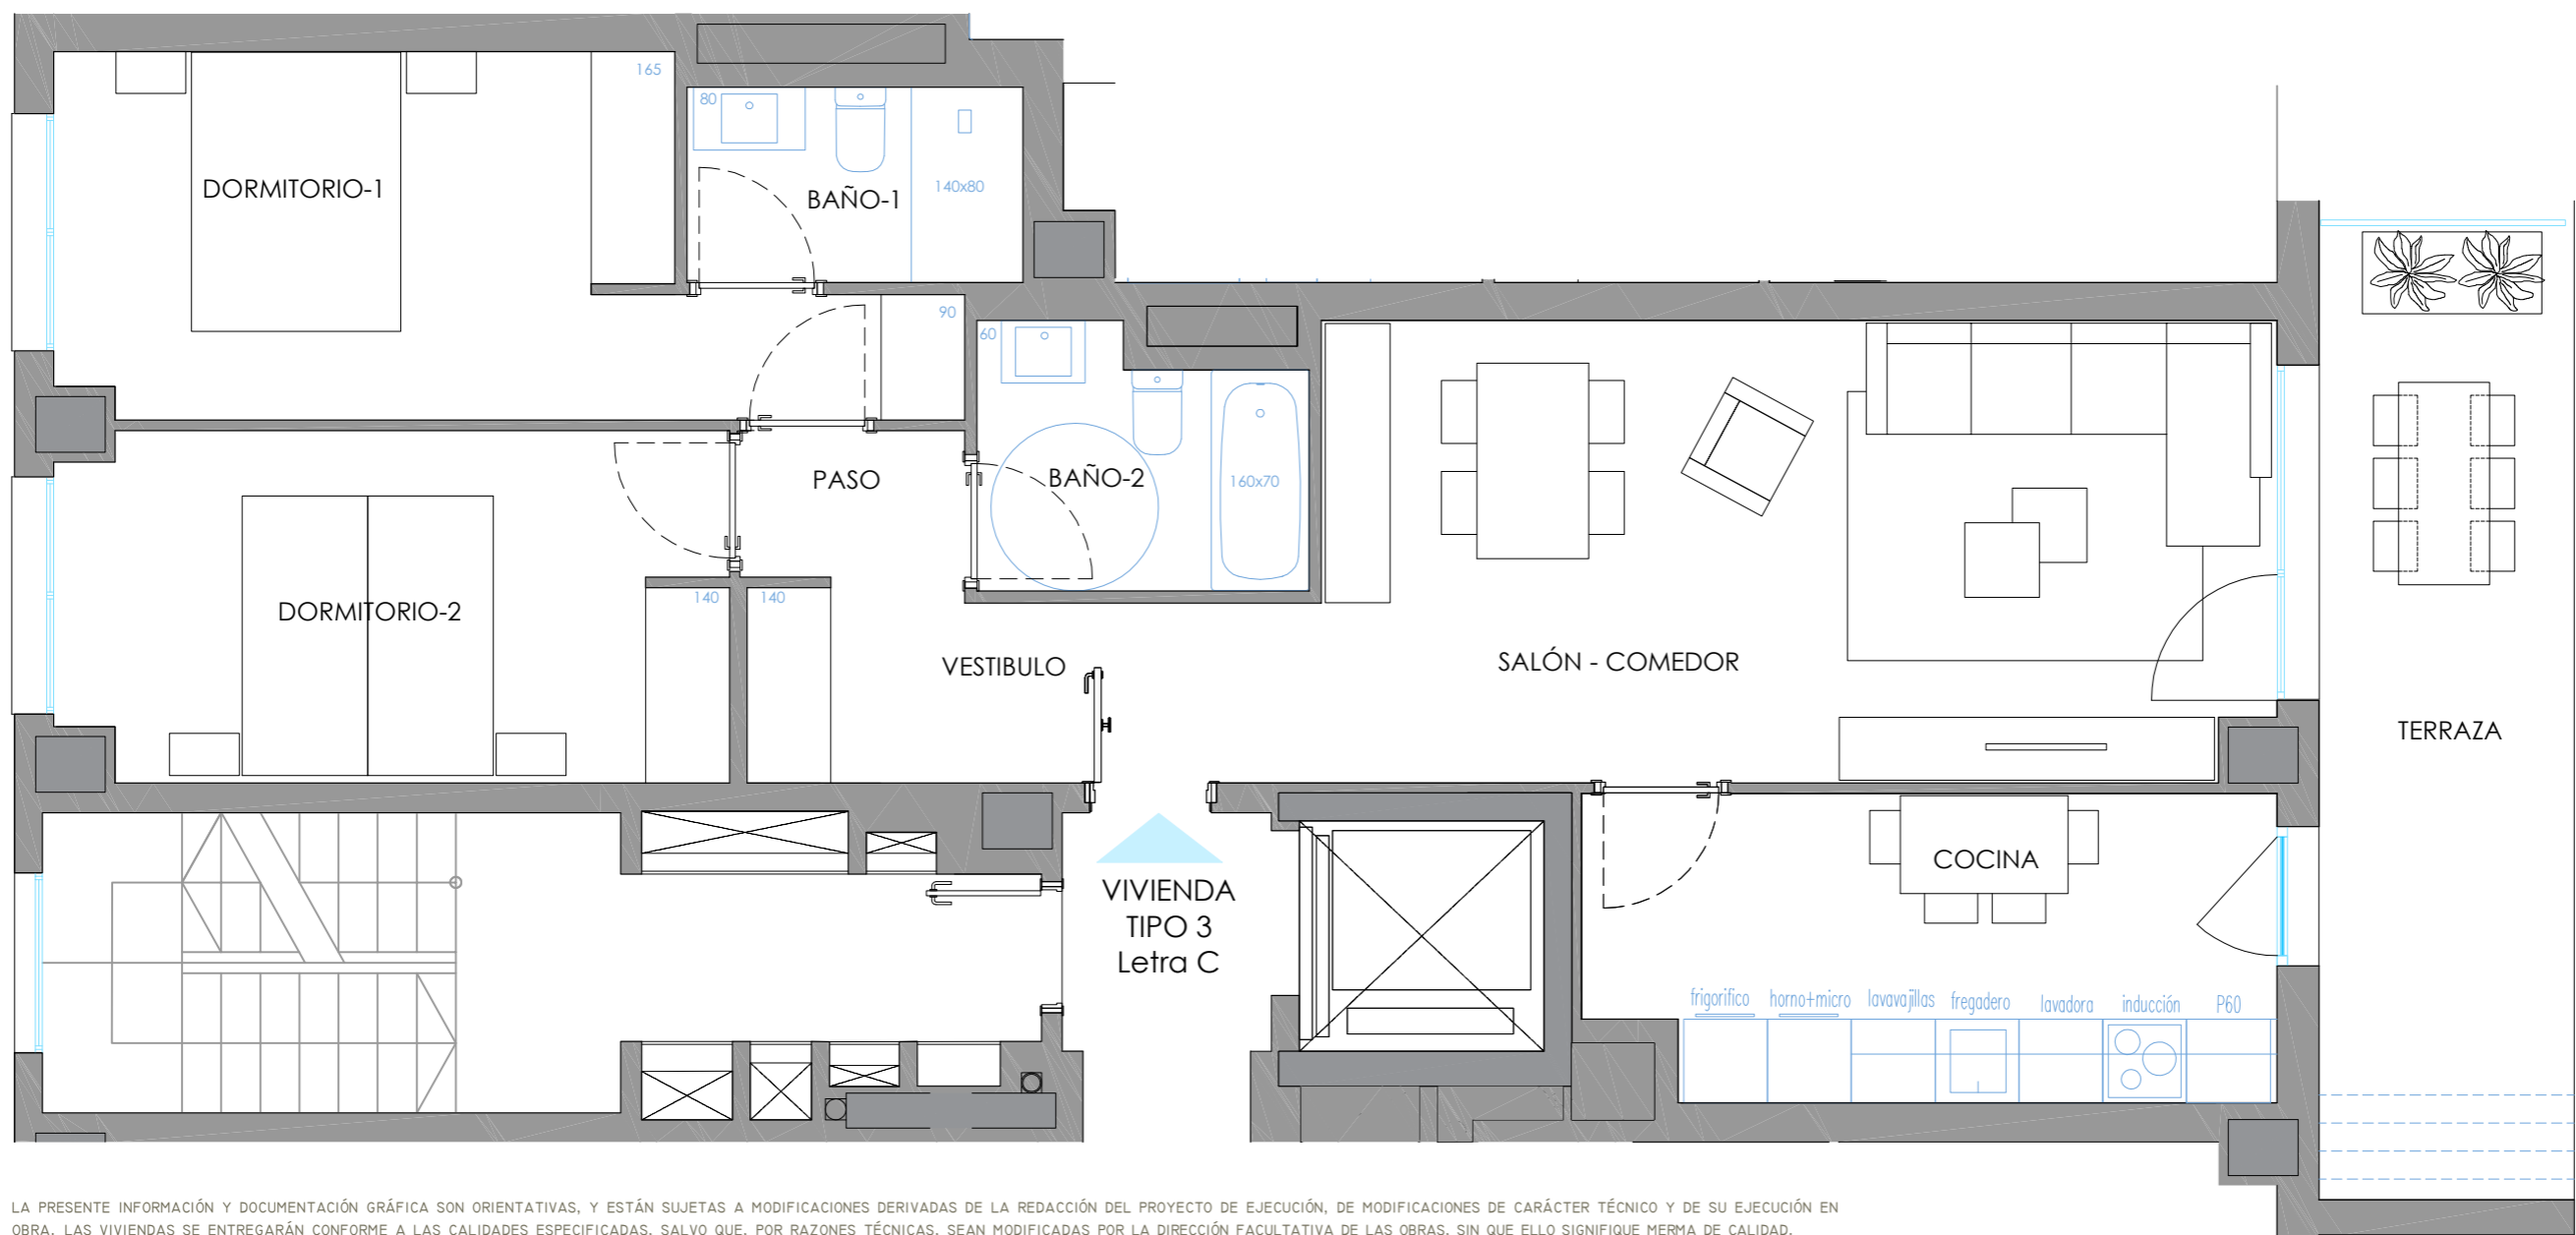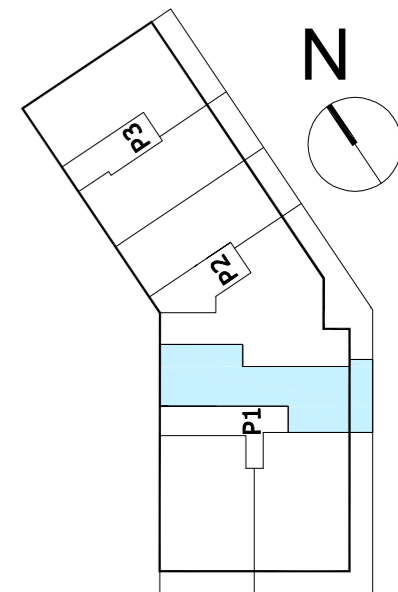

VIVIENDA TIPO 3 Letra C

LA PRESENTE INFORMACIÓN Y DOCUMENTACIÓN GRÁFICA SON ORIENTATIVAS, Y ESTÁN SUJETAS A MODIFICACIONES DERIVADAS DE LA REDACCIÓN DEL PROYECTO DE EJECUCIÓN, DE MODIFICACIONES DE CARÁCTER TÉCNICO Y DE SU EJECUCIÓN EN OBRA. LAS VIVIENDAS SE ENTREGARÁN CONFORME A LAS CALIDADES ESPECIFICADAS, SALVO QUE, POR RAZONES TÉCNICAS, SEAN MODIFICADAS POR LA DIRECCIÓN FACULTATIVA DE LAS OBRAS, SIN QUE ELLO SIGNIFIQUE MERMA DE CALIDAD.  
 (\*) TERRAZAS Y TENEDEROS COMPUTABLES EN ESCRITURAS.  
 LAS COTAS, SUPERFICIES ÚTILES Y MEDIDAS REPRESENTADAS, PUEDEN SUFRIR MODIFICACIONES DERIVADAS DE LA REDACCIÓN DEL PROYECTO DE EJECUCIÓN Y DEL REPLANTEO DE LA OBRA.

