

PORTAL 1- Planta 5º- LETRA C. Vivienda - TIPO 14 2D

Vestíbulo	4,25 m ²
Salón	21,68 m ²
Cocina	10,66 m ²
Dormitorio 1	14,20 m ²
Dormitorio 2	11,49 m ²
Escalera	7,71 m ²
Baño 1	3,28 m ²
Baño 2	3,62 m ²


Terraza Solarium (Total Sup.) 6º	71,10 m ²
Terraza Viv* (Total Sup.)	12,51 m ²
*Superficie computable	6,26 m ²

SUP. ÚTIL INTERIOR 76,89 m²



TOTAL SUPERFICIE ÚTIL 83,15 m²





Fecha: 24/01/2023

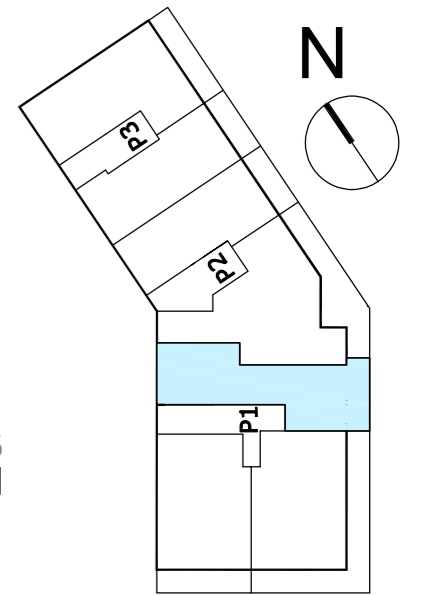

Escala gráfica:

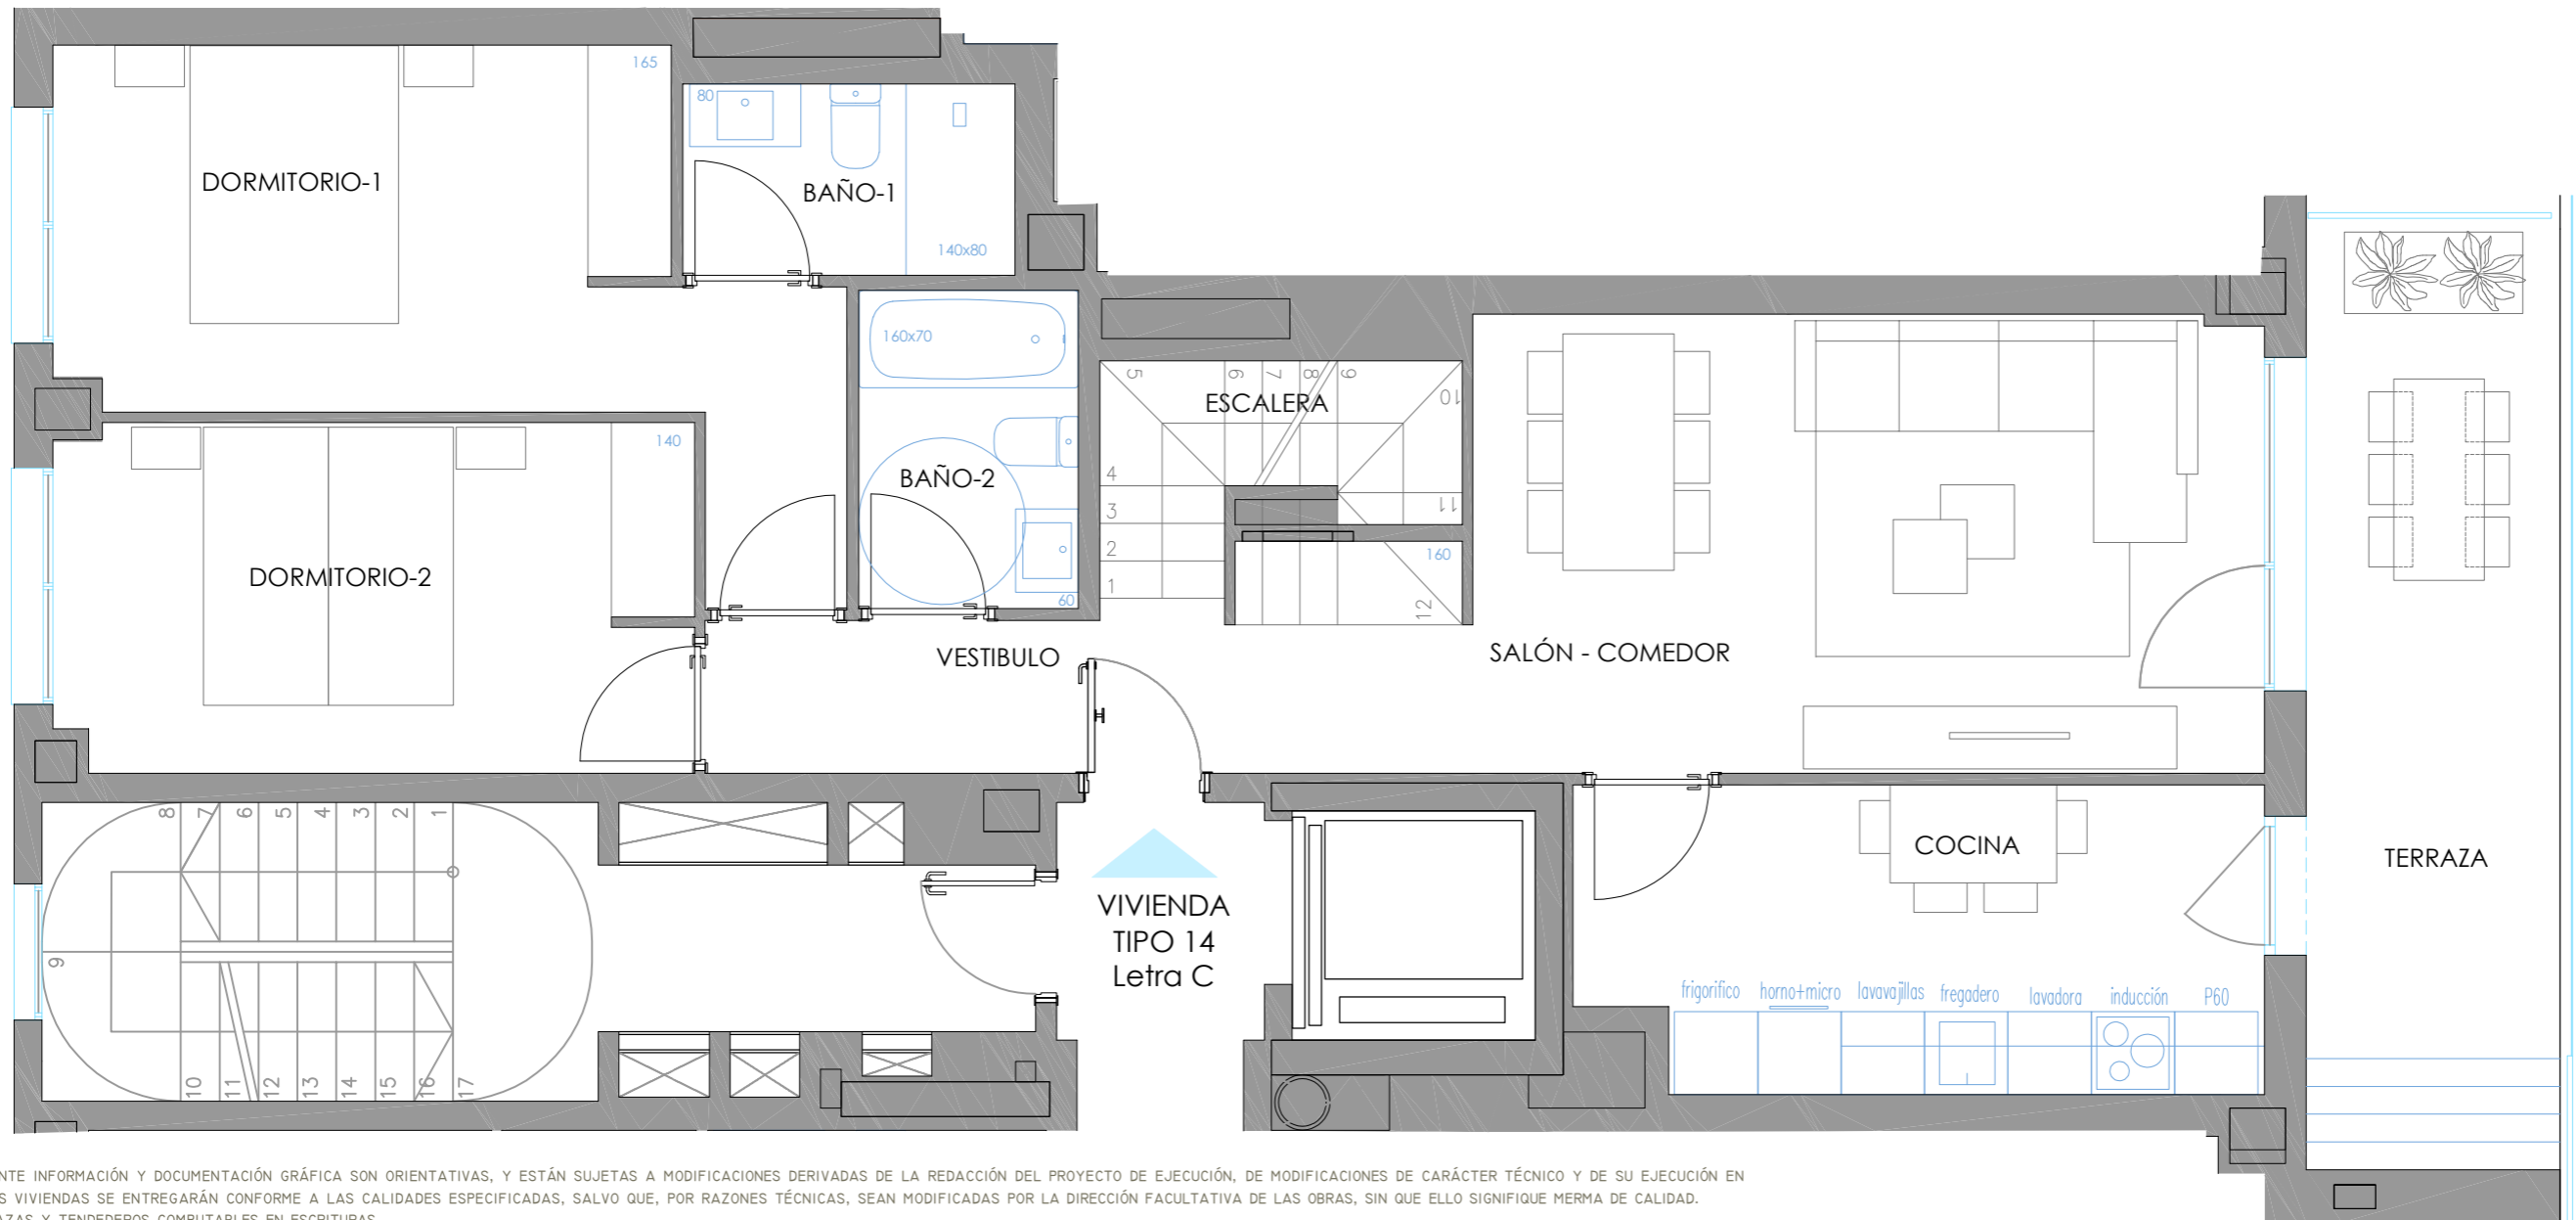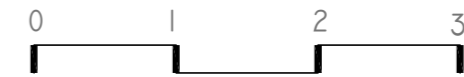

LA PRESENTE INFORMACIÓN Y DOCUMENTACIÓN GRÁFICA SON ORIENTATIVAS, Y ESTÁN SUJETAS A MODIFICACIONES DERIVADAS DE LA REDACCIÓN DEL PROYECTO DE EJECUCIÓN, DE MODIFICACIONES DE CARÁCTER TÉCNICO Y DE SU EJECUCIÓN EN OBRA. LAS VIVIENDAS SE ENTREGARÁN CONFORME A LAS CALIDADES ESPECIFICADAS, SALVO QUE, POR RAZONES TÉCNICAS, SEAN MODIFICADAS POR LA DIRECCIÓN FACULTATIVA DE LAS OBRAS, SIN QUE ELLO SIGNIFIQUE MERMA DE CALIDAD.
 (*) TERRAZAS Y TENEDEROS COMPUTABLES EN ESCRITURAS.
 LAS COTAS, SUPERFICIES ÚTILES Y MEDIDAS REPRESENTADAS, PUEDEN SUFRIR MODIFICACIONES DERIVADAS DE LA REDACCIÓN DEL PROYECTO DE EJECUCIÓN Y DEL REPLANTEO DE LA OBRA.

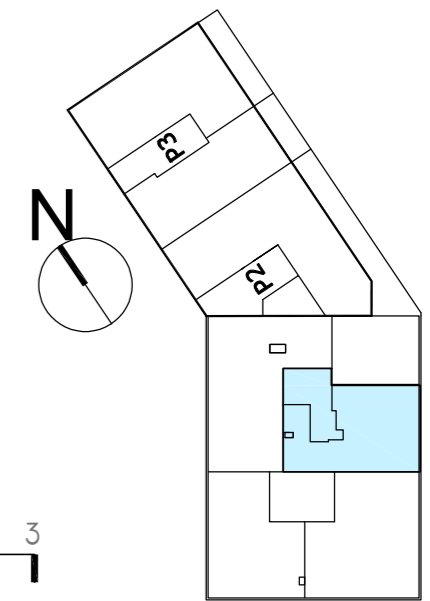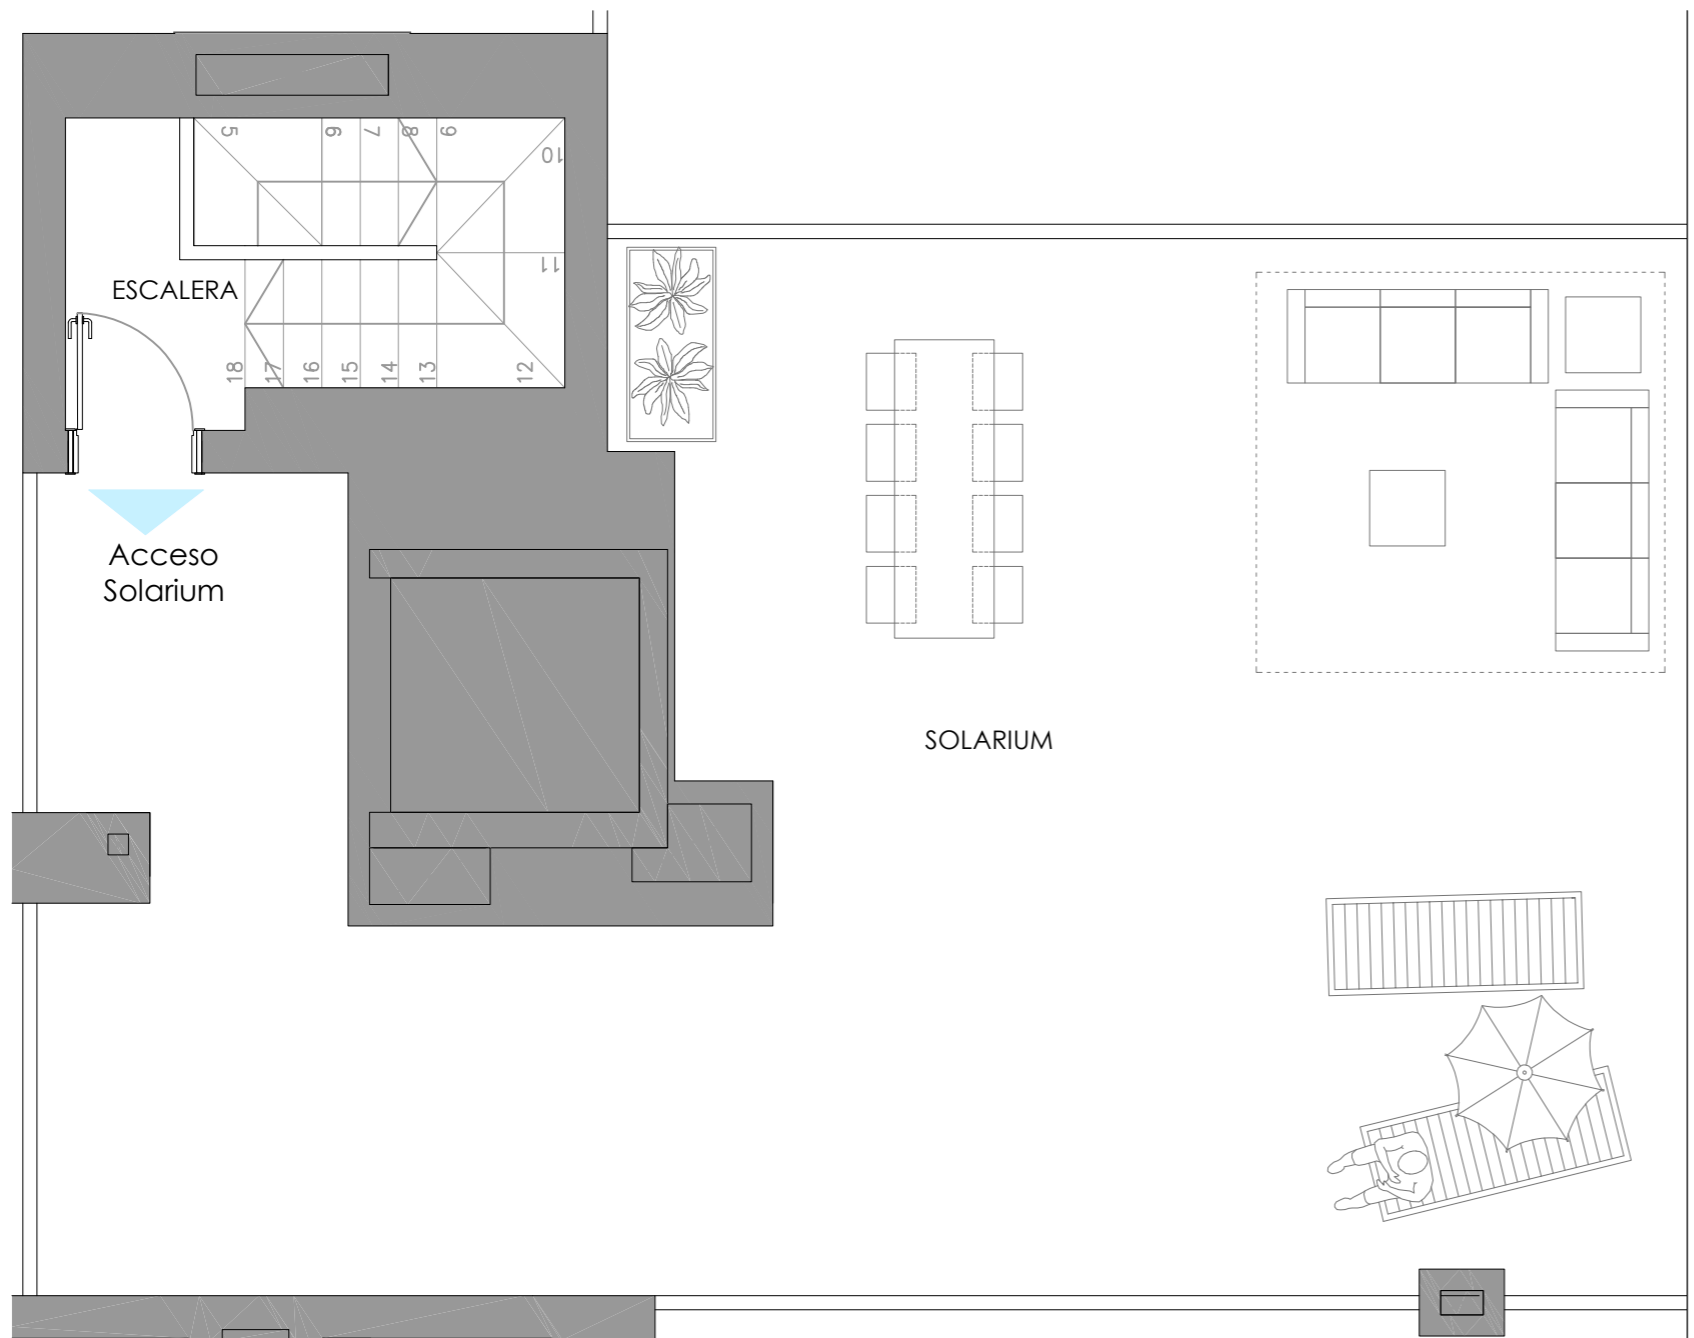

Escala gráfica:



Fecha: 24/01/2023

PORTAL 1- Planta 5º- LETRA C.		Vivienda - TIPO 14	2D
Vestíbulo	4,25 m ²		
Salón	21,68 m ²		
Cocina	10,66 m ²		
Dormitorio 1	14,20 m ²		
Dormitorio 2	11,49 m ²		
Escalera	7,71 m ²		
Baño 1	3,28 m ²		
Baño 2	3,62 m ²		
		Terraza Solarium (Total Sup.) 6º	71,10 m ²
		Terraza Viv* (Total Sup.)	12,51 m ²
		*Superficie computable	6,26 m ²
SUP. ÚTIL INTERIOR	76,89 m²	TOTAL SUPERFICIE ÚTIL	83,15 m²

LA PRESENTE INFORMACIÓN Y DOCUMENTACIÓN GRÁFICA SON ORIENTATIVAS, Y ESTÁN SUJETAS A MODIFICACIONES DERIVADAS DE LA REDACCIÓN DEL PROYECTO DE EJECUCIÓN, DE MODIFICACIONES DE CARÁCTER TÉCNICO Y DE SU EJECUCIÓN EN OBRA. LAS VIVIENDAS SE ENTREGARÁN CONFORME A LAS CALIDADES ESPECIFICADAS, SALVO QUE, POR RAZONES TÉCNICAS, SEAN MODIFICADAS POR LA DIRECCIÓN FACULTATIVA DE LAS OBRAS, SIN QUE ELLO SIGNIFIQUE MERMA DE CALIDAD.
 (*) TERRAZAS Y TENDEDEROS COMPUTABLES EN ESCRITURAS.
 LAS COTAS, SUPERFICIES ÚTILES Y MEDIDAS REPRESENTADAS, PUEDEN SUFRIR MODIFICACIONES DERIVADAS DE LA REDACCIÓN DEL PROYECTO DE EJECUCIÓN Y DEL REPLANTEO DE LA OBRA.