

PORTAL 1- Plantas 1º a 4º- LETRA C. Vivienda - TIPO 3 2D

Vestíbulo	4,95 m ²
Salón	23,17 m ²
Cocina	10,66 m ²
Paso	1,70 m ²
Dormitorio 1	13,46 m ²
Dormitorio 2	12,00 m ²
Baño 1	3,28 m ²
Baño 2	4,05 m ²

Terraza * (Total Sup.)	12,51 m ²
*Superficie computable	6,26 m ²




SUP. ÚTIL INTERIOR 73,27 m²

TOTAL SUPERFICIE ÚTIL 79,53 m²



Fecha: 24/01/2023

Escala gráfica:

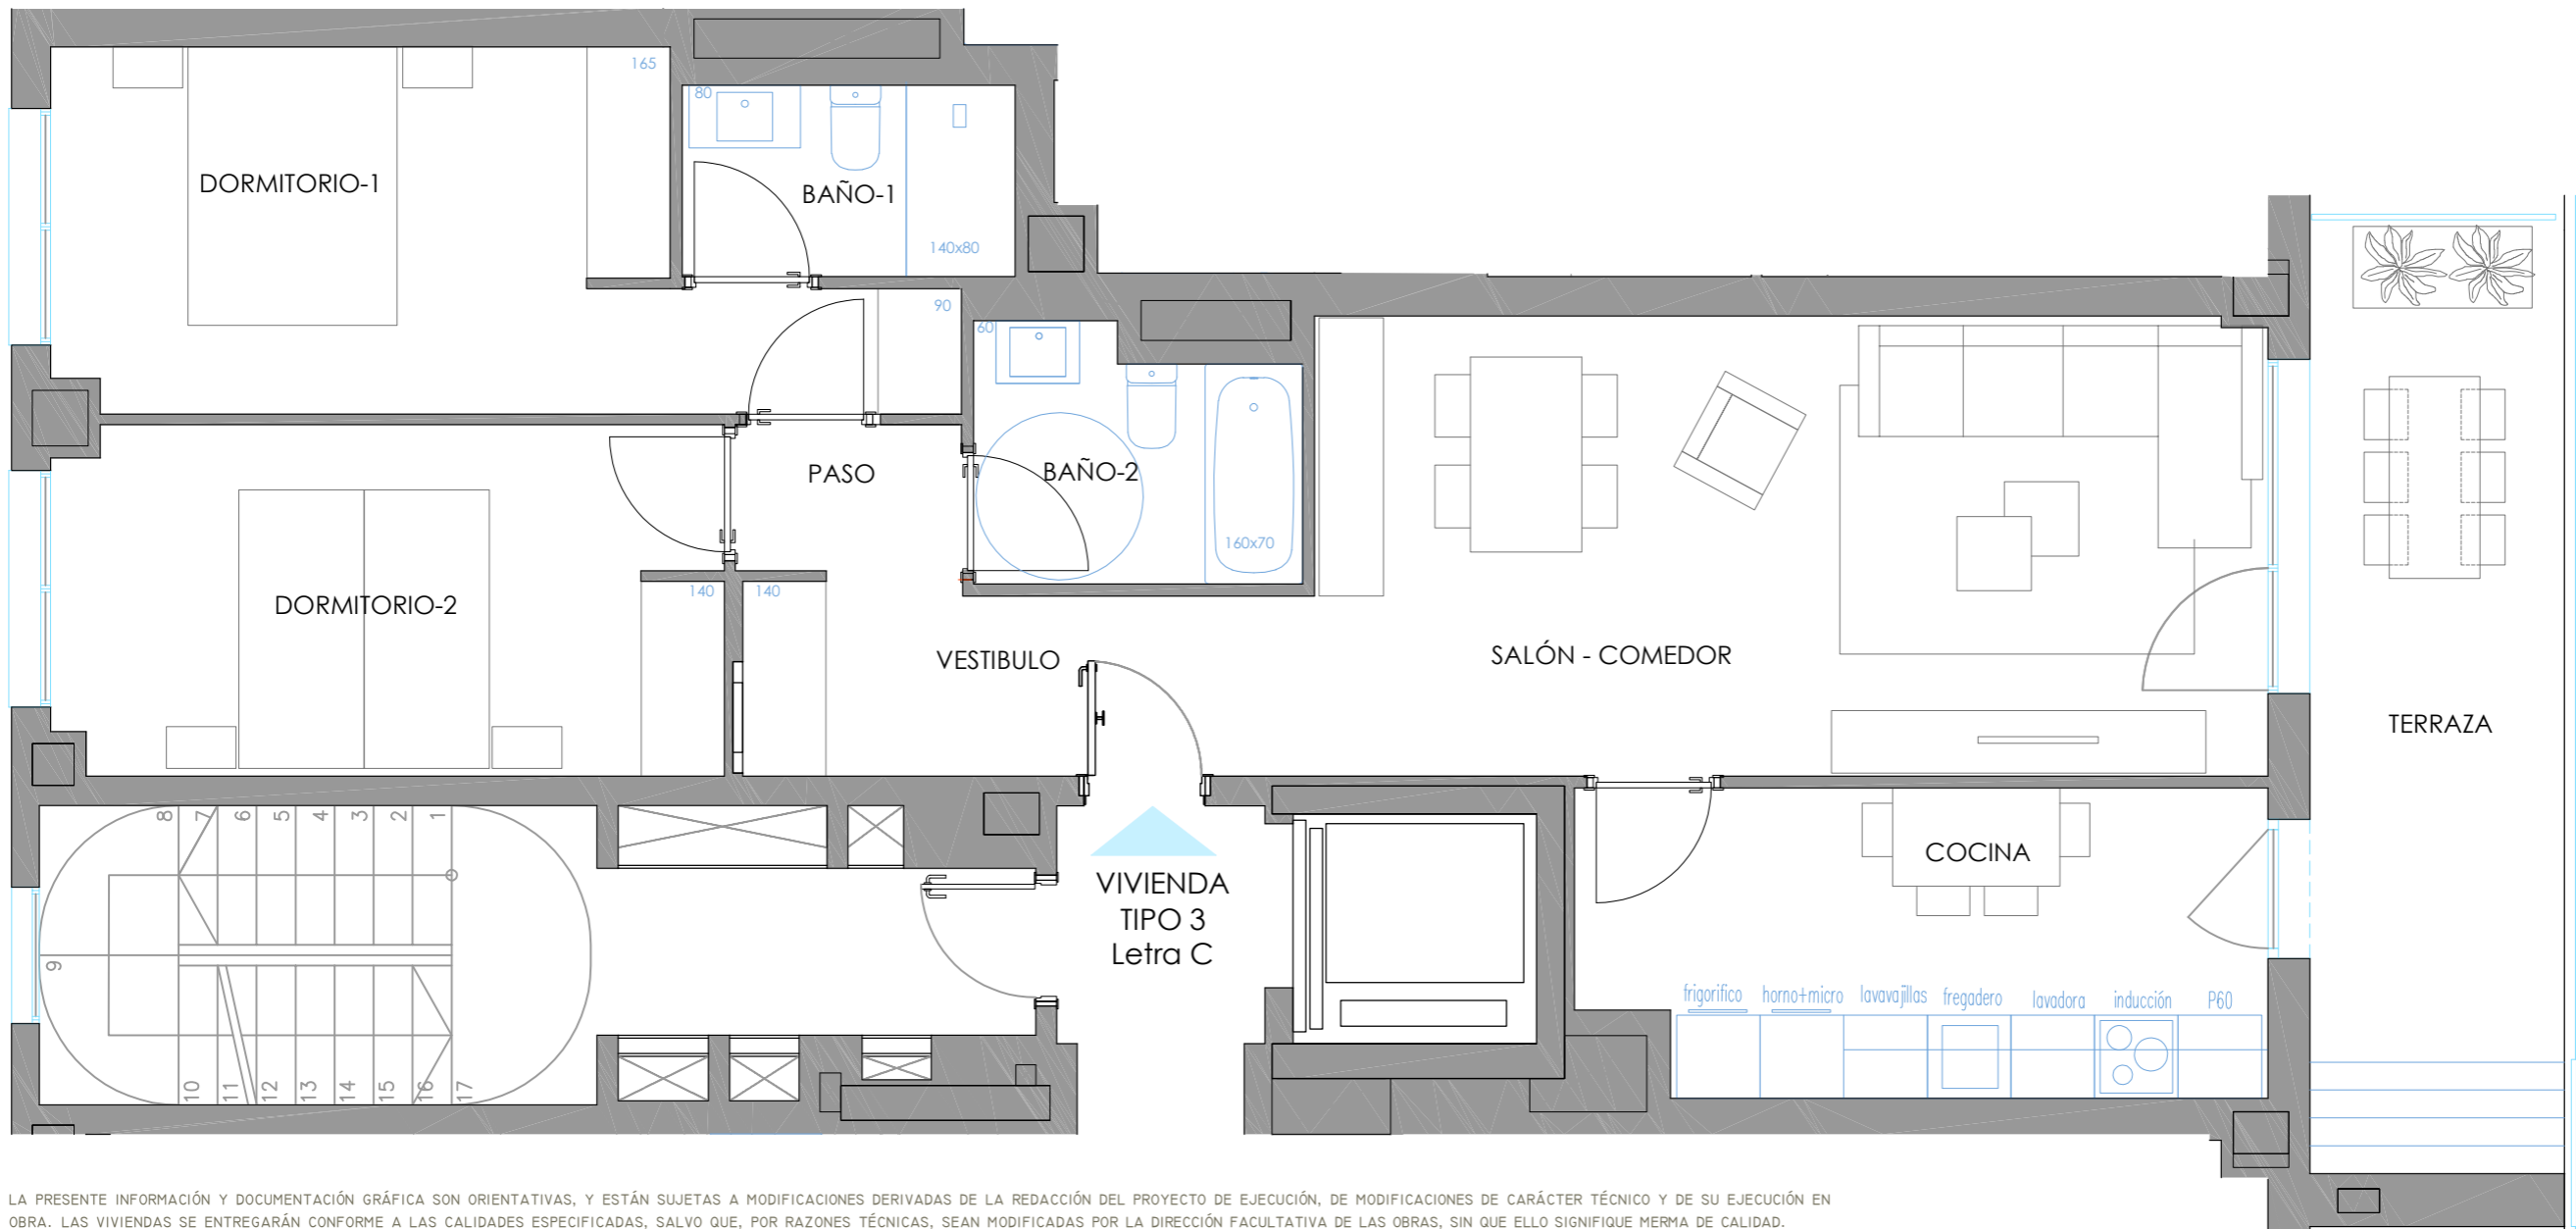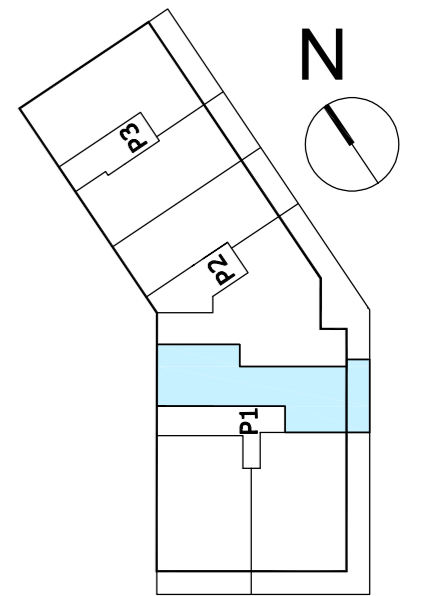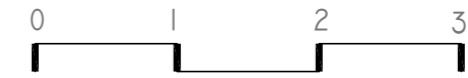

LA PRESENTE INFORMACIÓN Y DOCUMENTACIÓN GRÁFICA SON ORIENTATIVAS, Y ESTÁN SUJETAS A MODIFICACIONES DERIVADAS DE LA REDACCIÓN DEL PROYECTO DE EJECUCIÓN, DE MODIFICACIONES DE CARÁCTER TÉCNICO Y DE SU EJECUCIÓN EN OBRA. LAS VIVIENDAS SE ENTREGARÁN CONFORME A LAS CALIDADES ESPECIFICADAS, SALVO QUE, POR RAZONES TÉCNICAS, SEAN MODIFICADAS POR LA DIRECCIÓN FACULTATIVA DE LAS OBRAS, SIN QUE ELLO SIGNIFIQUE MERMA DE CALIDAD.

(*) TERRAZAS Y TENEDEROS COMPUTABLES EN ESCRITURAS.

LAS COTAS, SUPERFICIES ÚTILES Y MEDIDAS REPRESENTADAS, PUEDEN SUFRIR MODIFICACIONES DERIVADAS DE LA REDACCIÓN DEL PROYECTO DE EJECUCIÓN Y DEL REPLANTEO DE LA OBRA.