

# NAOS


by Kronos Homes

## 2C

Portal 6, Planta Segunda

3 Dormitorio/s  
2 Baño/s  
1 Terraza/s

Superficie útil:  
83,79m<sup>2</sup>

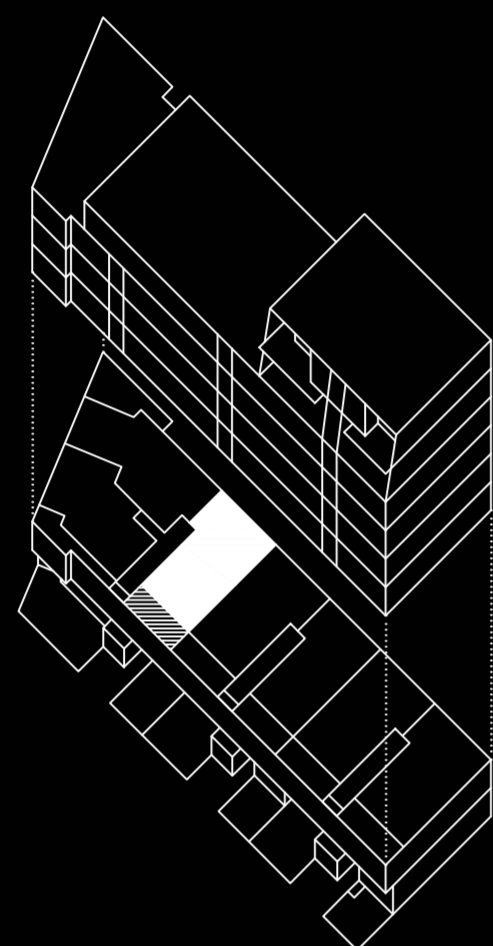

Ronda Cendea de Olza

### SUPERFICIES APROXIMADAS:



	SUP. DE PROYECTO
Superficie útil interior	83,79 m <sup>2</sup>
Superficie de terraza	16,62 m <sup>2</sup>
Total superficie útil	100,41 m <sup>2</sup>
*Incluye útil interior y útil terrazas.	
Total superficie construida	118,70 m <sup>2</sup>

\*Incluye construida interior, de terraza y zona común proporcional.


Versión: 05/08/2022



KRONOSHOMES

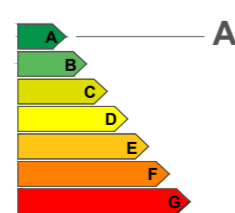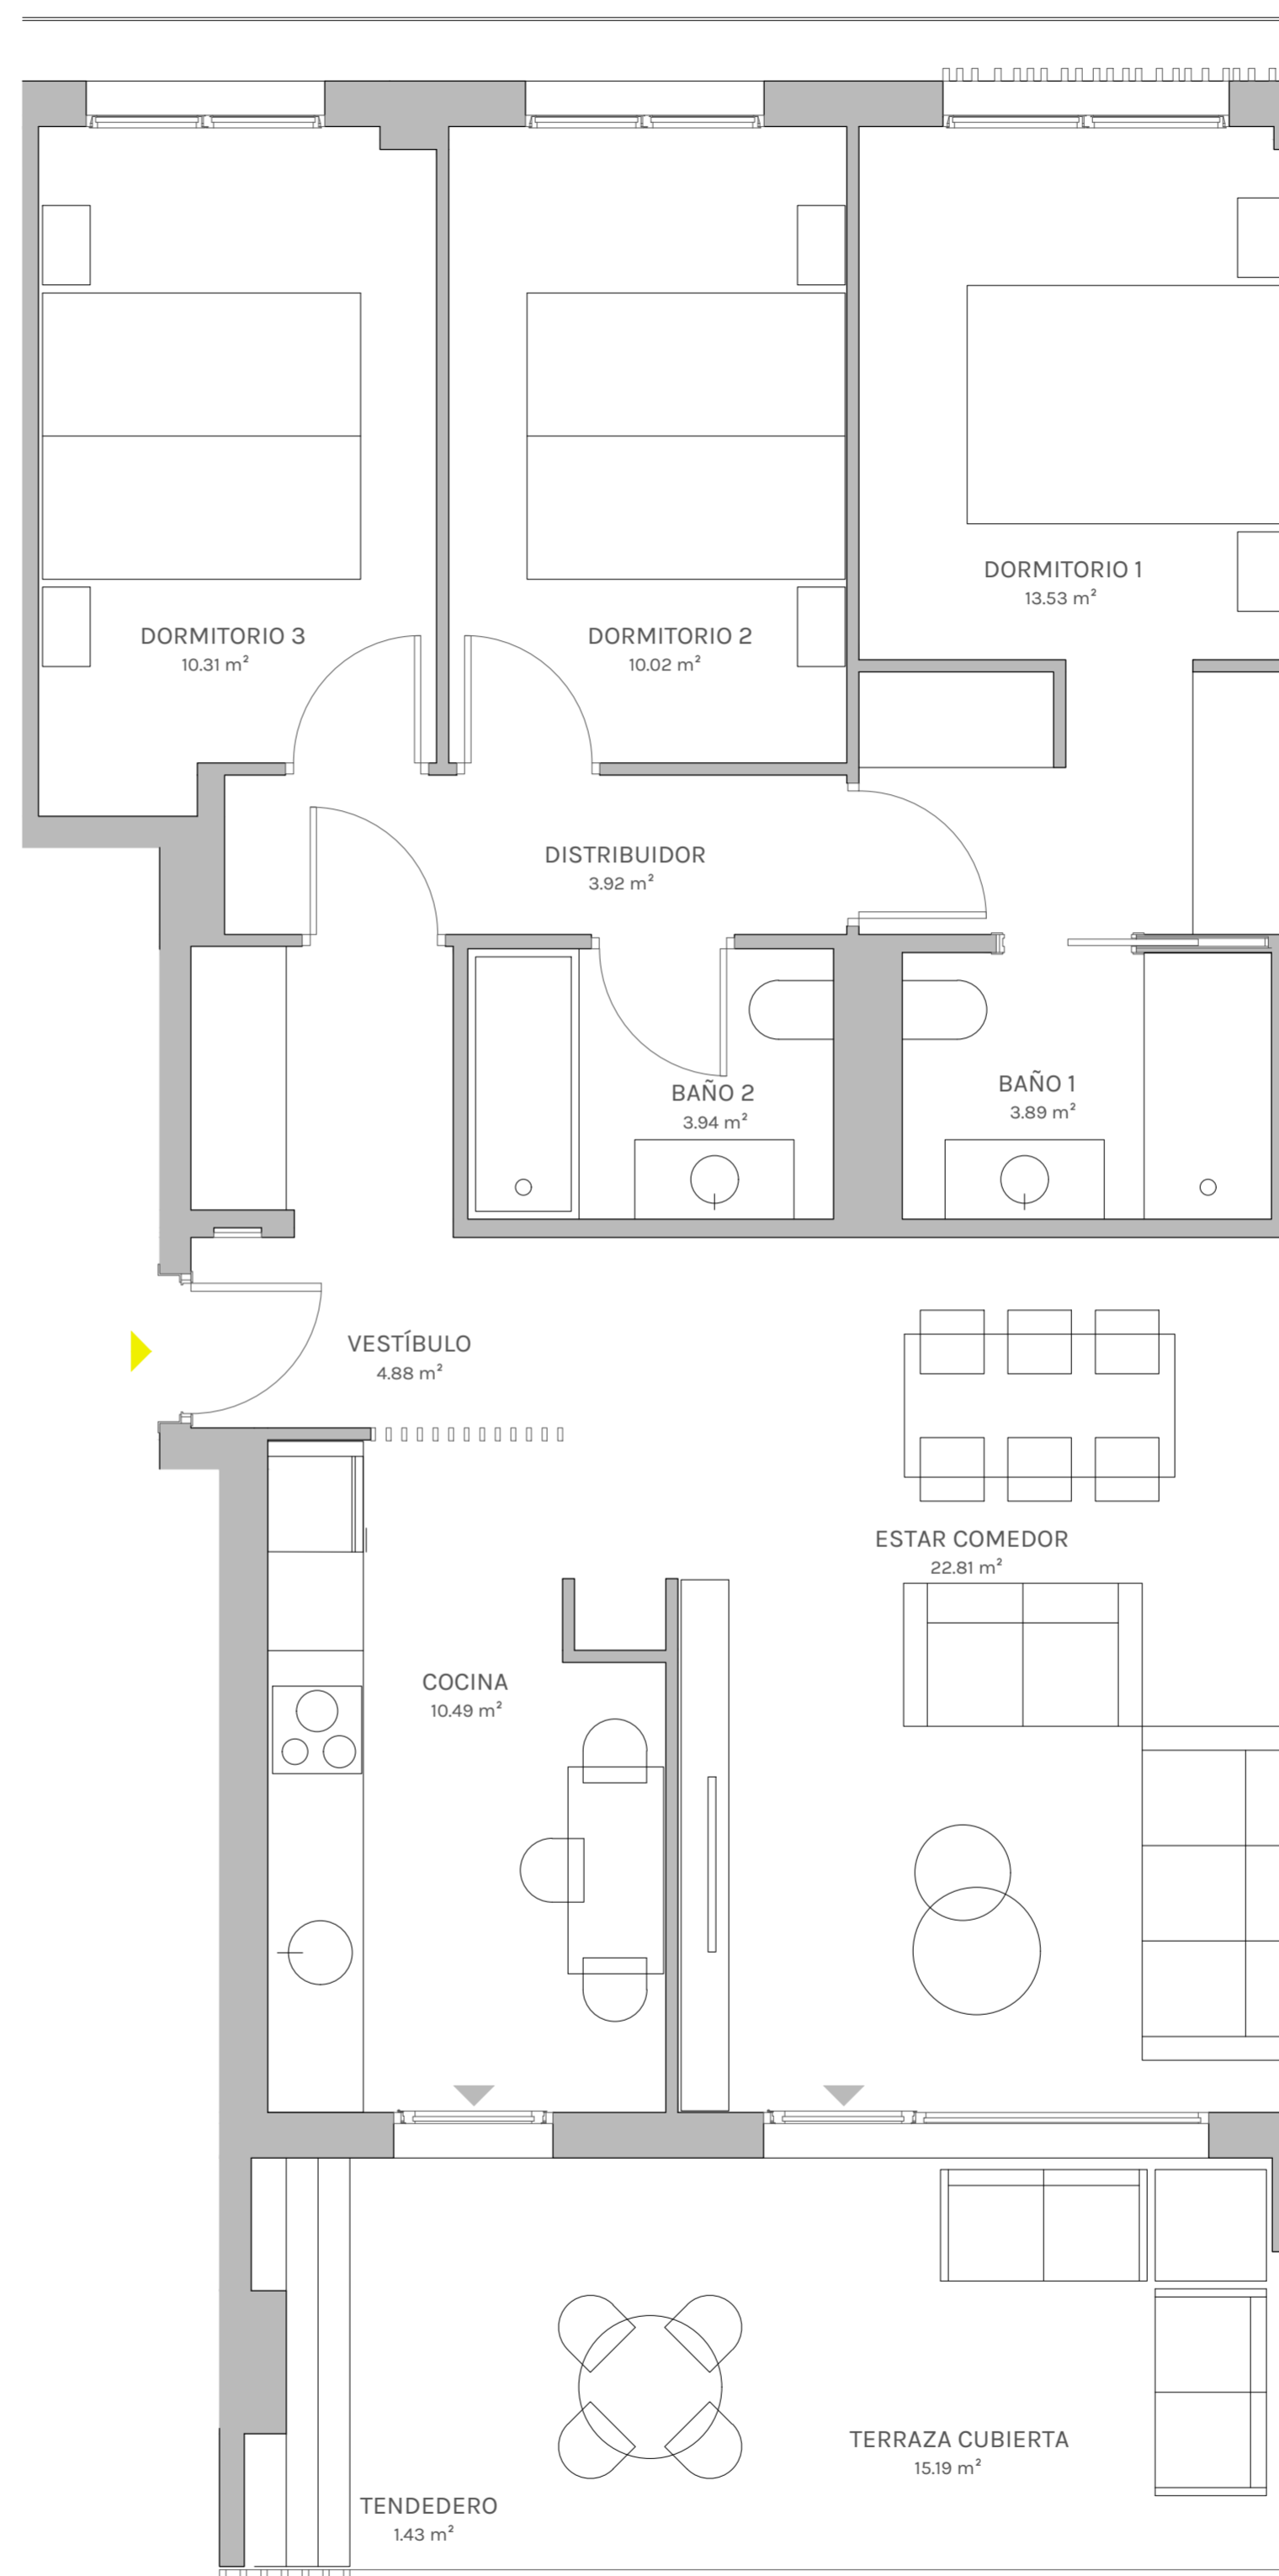

\*El presente plano es un avance de proyecto y es orientativo, no constituye documento contractual; sujeto a modificaciones por exigencias técnicas, jurídicas o administrativas derivadas de la obtención de todos los permisos y licencias reglamentarios, así como las necesidades constructivas o de diseño derivadas del desarrollo del proyecto y la Dirección de Obra. Las superficies útiles tienen carácter provisional hasta la obtención de la correspondiente Licencia de Obras. La jardinería, el mobiliario urbano y el amueblamiento es ficticio, teniendo validez únicamente a efectos decorativos.

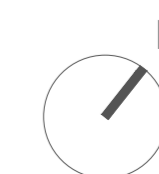

0 0,5 1 2 m