

NAOS


by Kronos Homes

6A

Portal 5, Planta Sexta

3 Dormitorio/s
2 Baño/s
1 Terraza/s

Superficie útil:
96,34m²

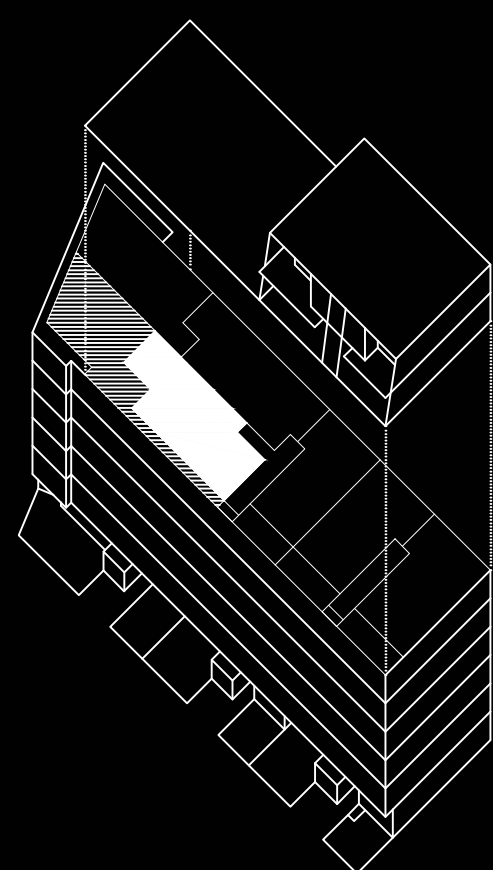

Ronda Cendea de Olza

SUPERFICIES APROXIMADAS:



	SUP. DE PROYECTO
Superficie útil interior	96,34 m ²
Superficie de terraza	100,95 m ²
Total superficie útil	197,29 m ²
*Incluye útil interior y útil terrazas.	
Total superficie construida	127,27 m ²

*Incluye construida interior, de terraza y zona común proporcional.


Versión: 05/09/2022



KRONOSHOMES

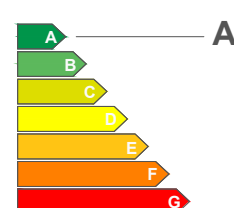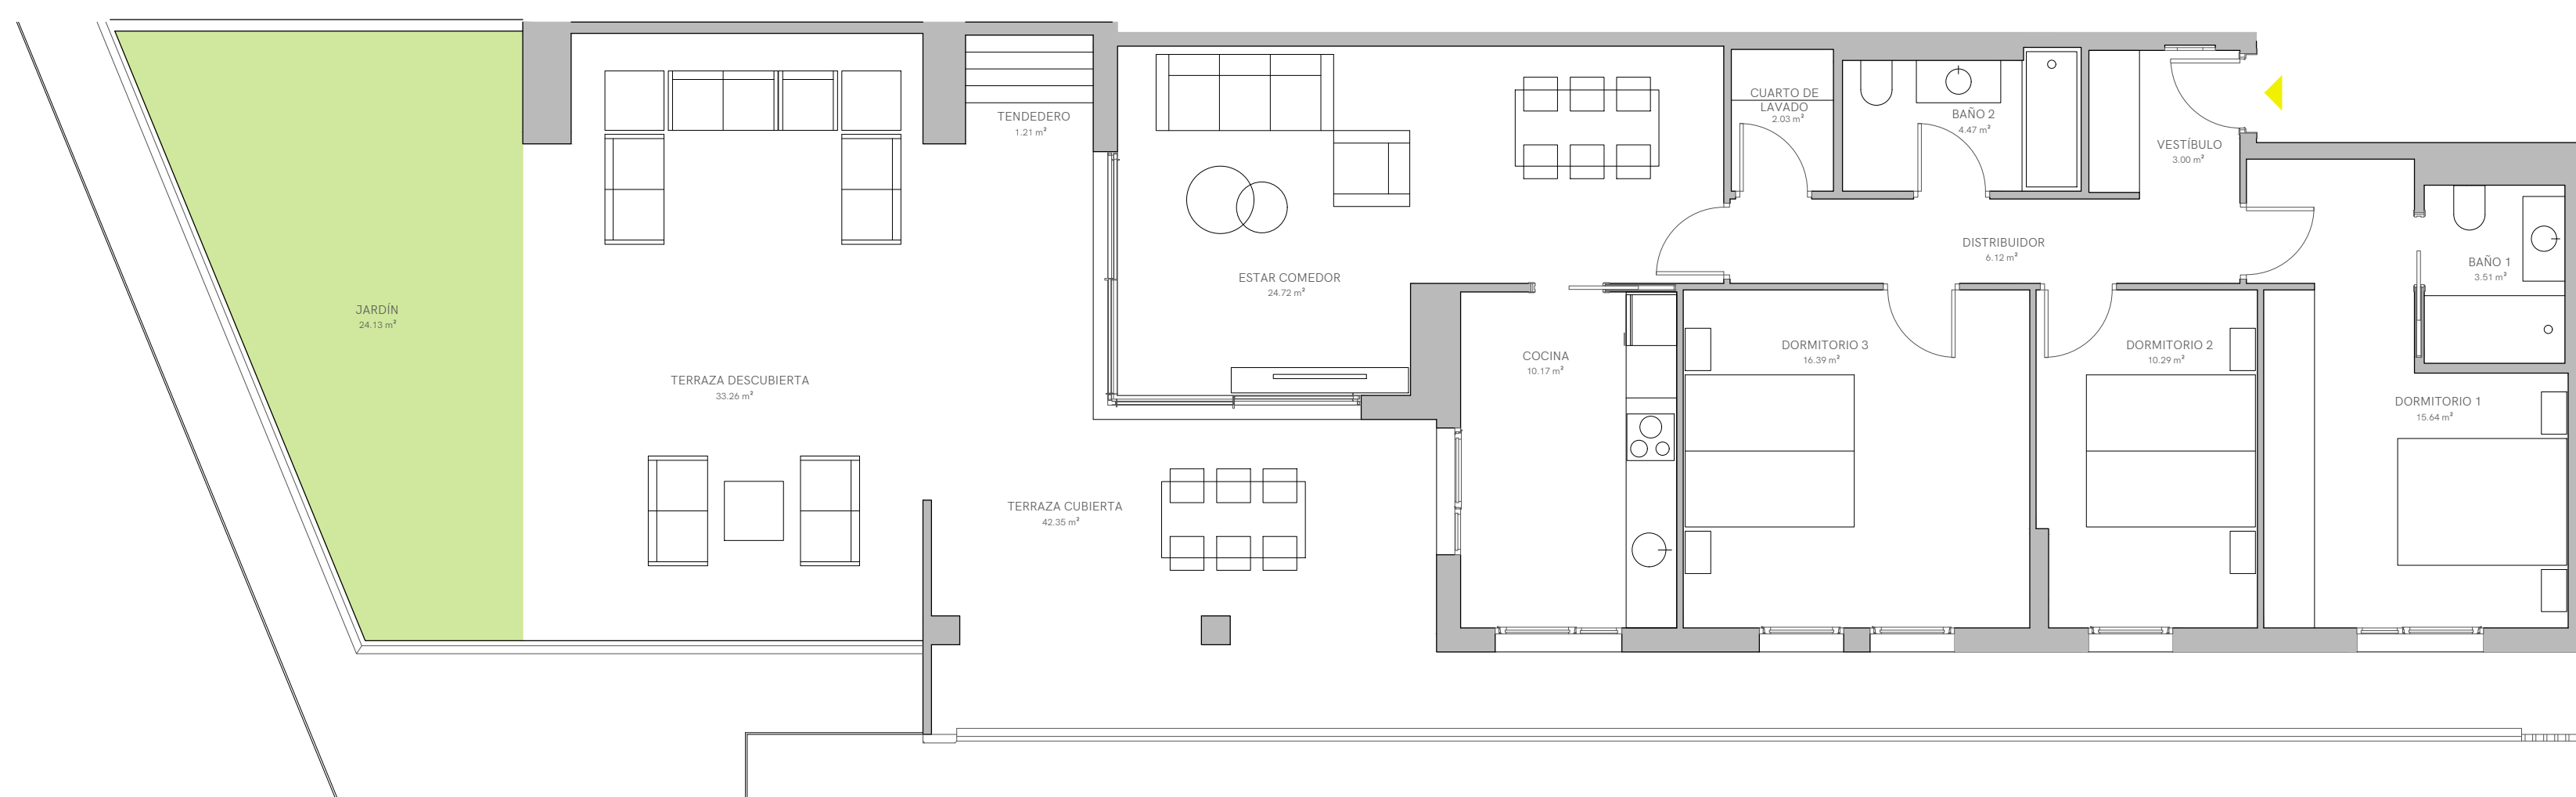

*El presente plano es un avance de proyecto y es orientativo, no constituye documento contractual; sujeto a modificaciones por exigencias técnicas, jurídicas o administrativas derivadas de la obtención de todos los permisos y licencias reglamentarios, así como las necesidades constructivas o de diseño derivadas del desarrollo del proyecto y la Dirección de Obra. Las superficies útiles tienen carácter provisional hasta la obtención de la correspondiente Licencia de Obras. La jardinería, el mobiliario urbano y el amueblamiento es ficticio, teniendo validez únicamente a efectos decorativos.

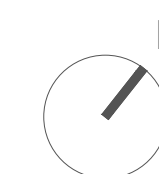

0 1 2 3 3,5 m